


Bestämmelser:



A1 ▲

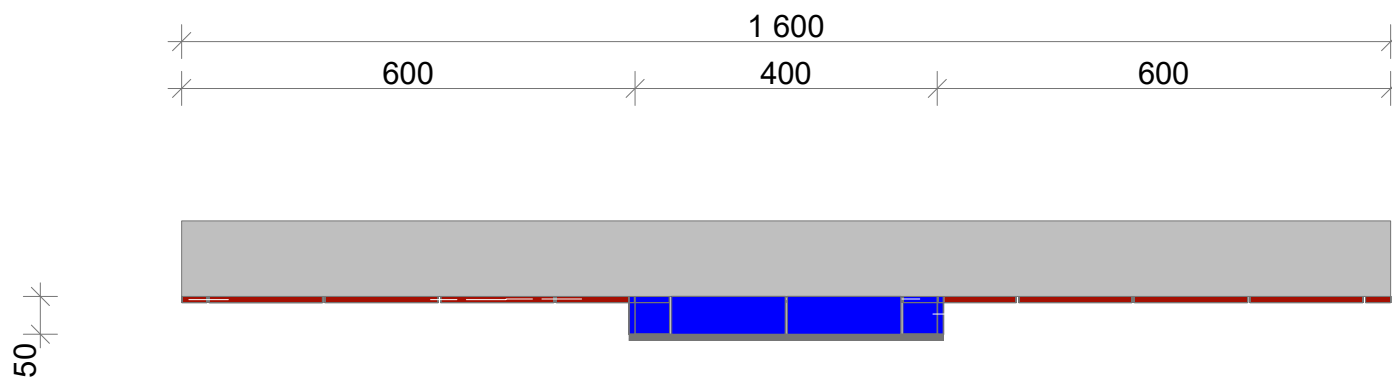

Projekt namn: Yrkestävlingar Plattsättning	Ritad av: Vahik Bedrosian	Expert: Andreas Markstedt
Evenemang: Skoltävling 2017	Skala: 1:10	Datum: 2017-05-09
Besskrivning: ÖVERSIKT - LAYOUT	Ritningsnummer A - 40 - P01	BET