


Bestämmelser:

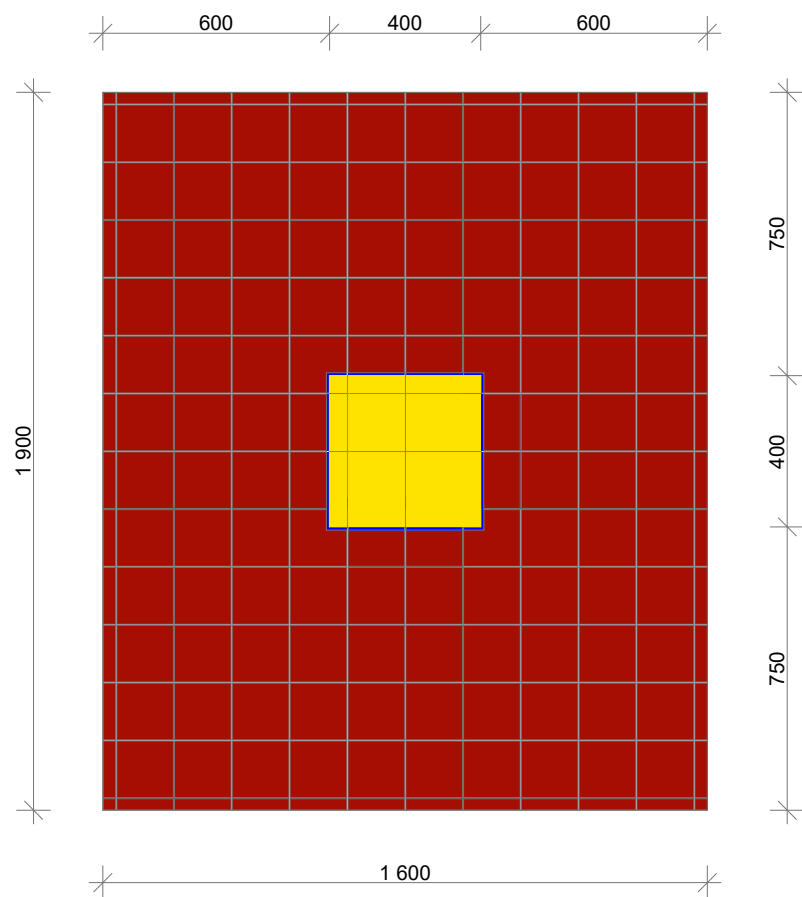

Projekt namn: Yrkestävlingar Plattsättning	Ritad av: Vahik Bedrosian	Expert: Andreas Markstedt
Evenemang: Skoltävling 2017	Skala: 1:20	Datum: 2017-05-09
Beskrivning: ELEVATION VÄGG	Ritningsnummer A - 40 - P02	BET