

ARCHICAD EDUCATION VERSION

Bestämmelser:

Täckande betongskikt:
 - Mot formkant 20 mm
 - övrigt 20 mm

Pelarkorgen ska stagas med 2Ø10 stänger, enkel najning.


Alla byglar ska najas med dubbelnajning

Tävlande skulle kunna hämta rätt armering enligt ritningar och beskrivningar


Tävlande ansvarar att ta reda på korrekt klipplängd enligt beskrivningar.

All armering med detaljerad information ska införas i Armeringsförteckning. Juryn inspekterar detta


Armeringskvalité:
 - K500C-T

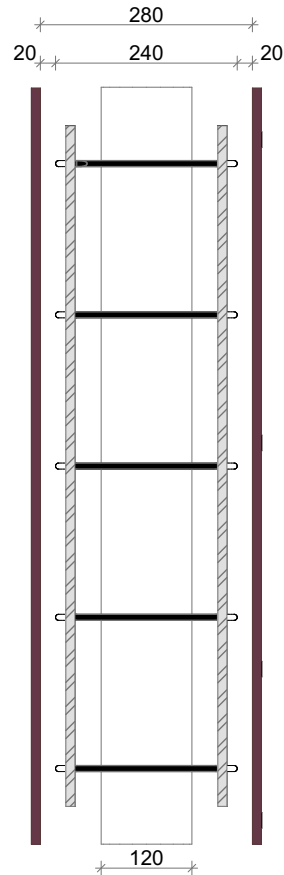

ARMERING LÅNGSIDA
1:10

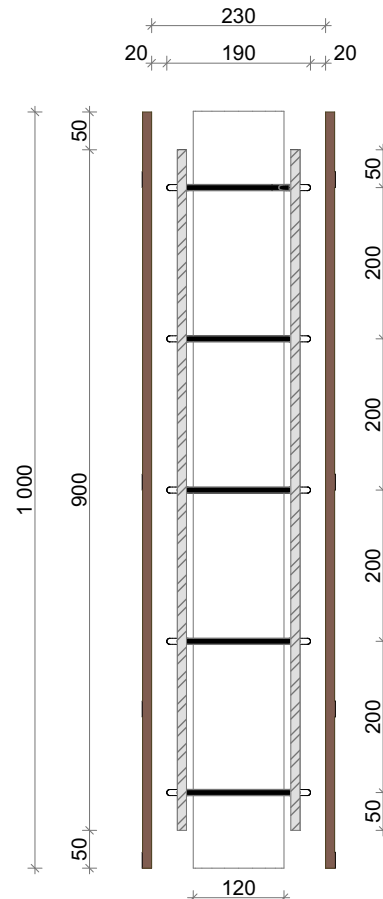

ARMERING KORTSIDA
1:10

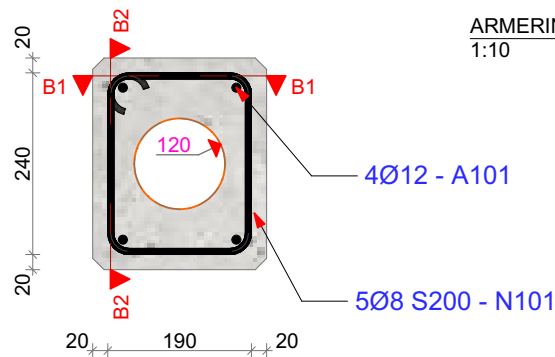

PELARE ARMERING (1)
1:10



Projekt namn: Skoltävlingar Betong	Ritad/ konst av: Vahik Bedrosian	Ansvar: Vahik Bedrosian
Evenemang: DM - REGIONSFINALER	Skala: 1:10	Datum: 2016-05-30
Beskrivning: ARMERING	Ritningsnummer K - 40 - B02	BET