



VY MOT V1 & V3 ▼

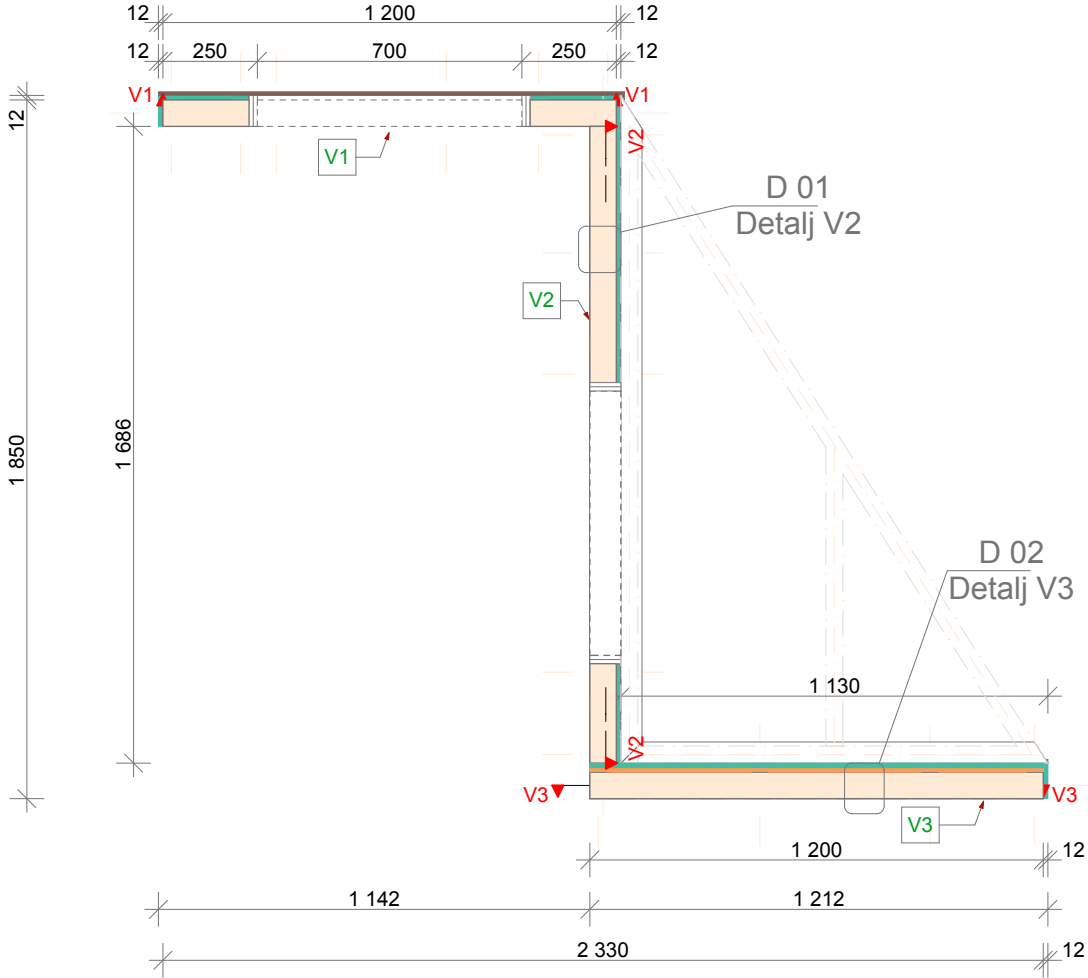


PLANRITNING  
1:20

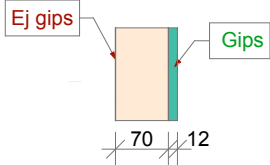

D 01 Detalj V2  
1:10

782  
 700  
 285  
 94  
 ▲ VY MOT V2

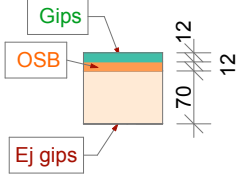

D 02 Detalj V3  
1:10

Bestämmelser:

Alla mått är färdiga mått på planritningen



Projekt namn: <b>TRÄ</b>	Ritad av: Vahik Bedrosian	Konstruktion: Calle Spång
Evenemang: Skoltävlingar 2017	Skala: 1:20, 1:10	Datum: 06/05/17
Beskrivning: PLAN	Ritningsnummer K - 40 - T01	BET