



Bestämmelser:

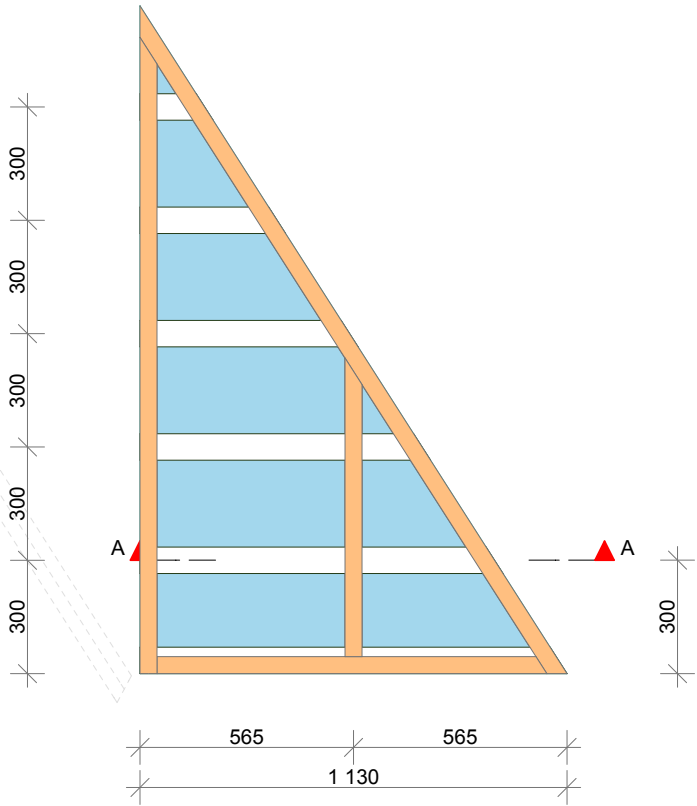

TAK  
1:20

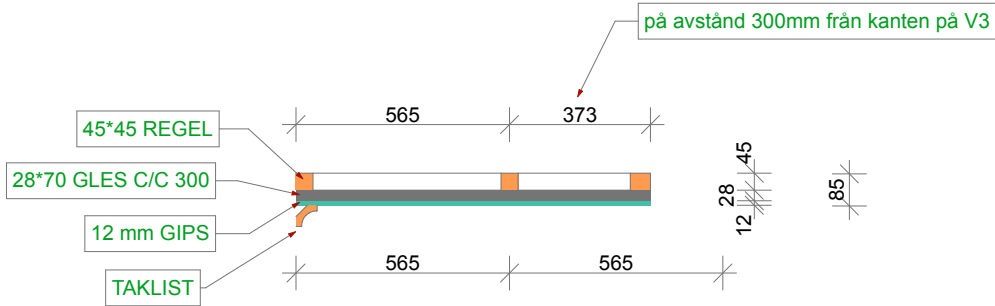

SNITT GENOM TAKET  
1:20



Projekt namn: <b>TRÄ</b>	Ritad av: Vahik Bedrosian	Konstruktion: Calle Spång
Evenemang: <b>Skoltävlingar 2017</b>	Skala: 1:20	Datum: 06/05/17
Beskrivning: <b>TAKPLAN &amp; SEKTION</b>	Ritningsnummer K - 40 - T02	BET