


Bestämmelser:

- STOMMMÅTT

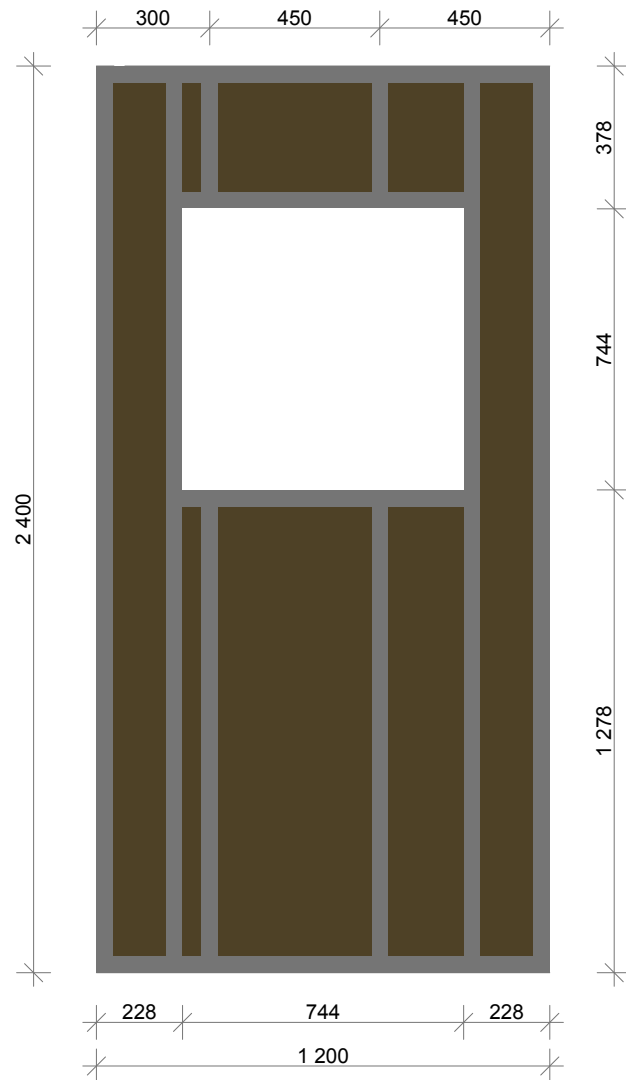

Projekt namn: TRÄ	Ritad av: Vahik Bedrosian	Konstruktion: Calle Spång
Evenemang: Skoltävlingar 2017	Skala: 1:20	Datum: 06/05/17
Beskrivning: SEKTION V1	Ritningsnummer K - 40 - T03	BET