


Bestämmelser:
- FÄRDIGA MÅTT

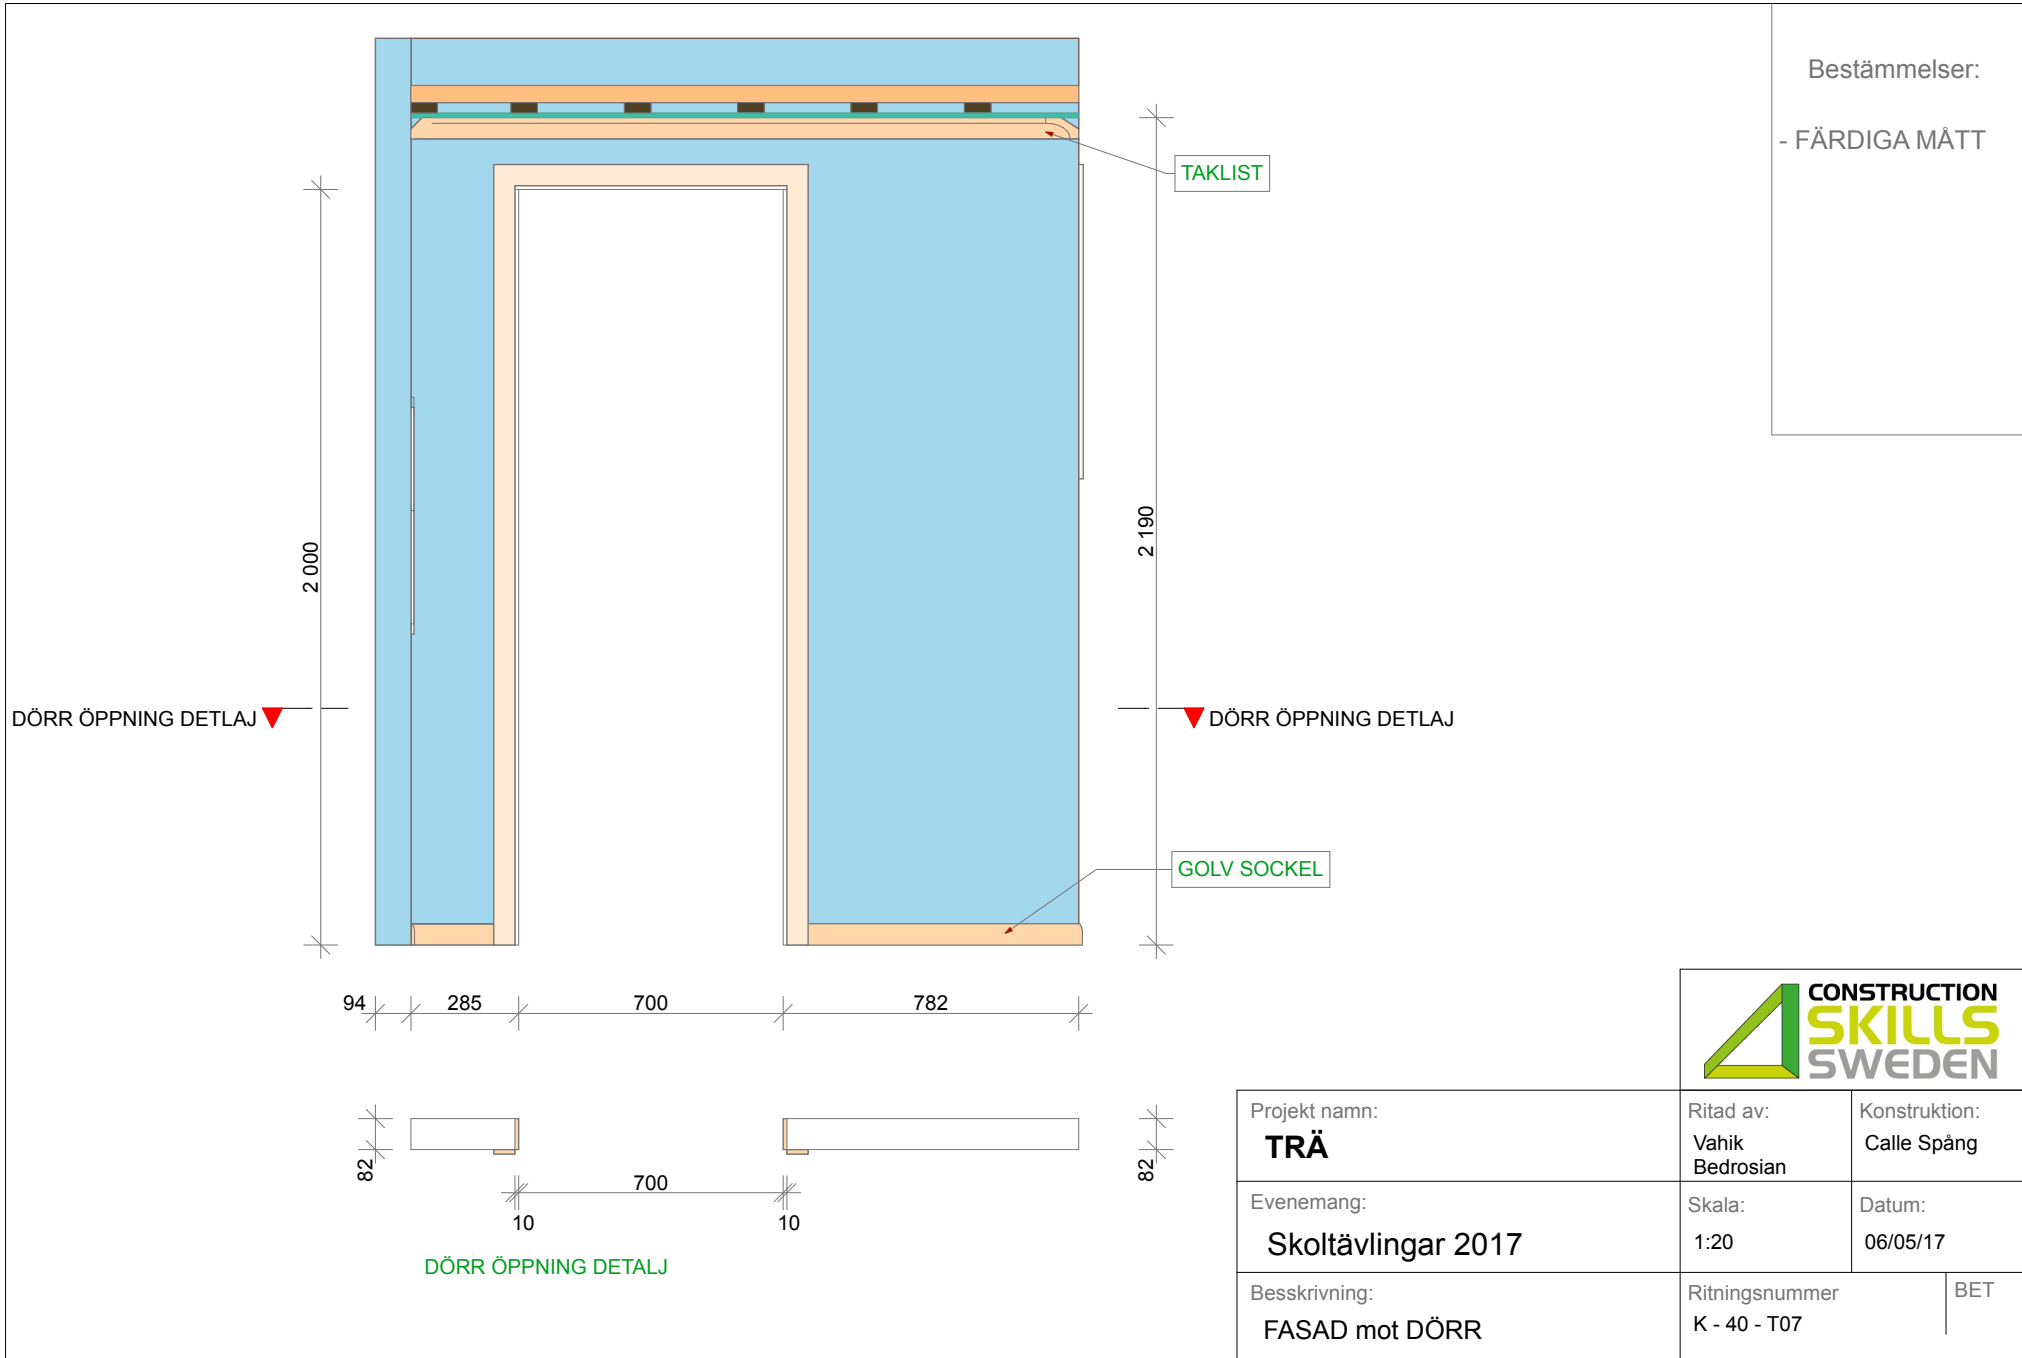

| | | |
|---|--------------------------------|------------------------------|
| Projekt namn: TRÄ | Ritad av: Vahik Bedrosian | Konstruktion: Calle Spång |
| Evenemang: Skoltävlingar 2017 | Skala: 1:20 | Datum: 06/05/17 |
| Beskrivning: FASAD mot DÖRR | Ritningsnummer K - 40 - T07 | BET |