


Bestämmelser:

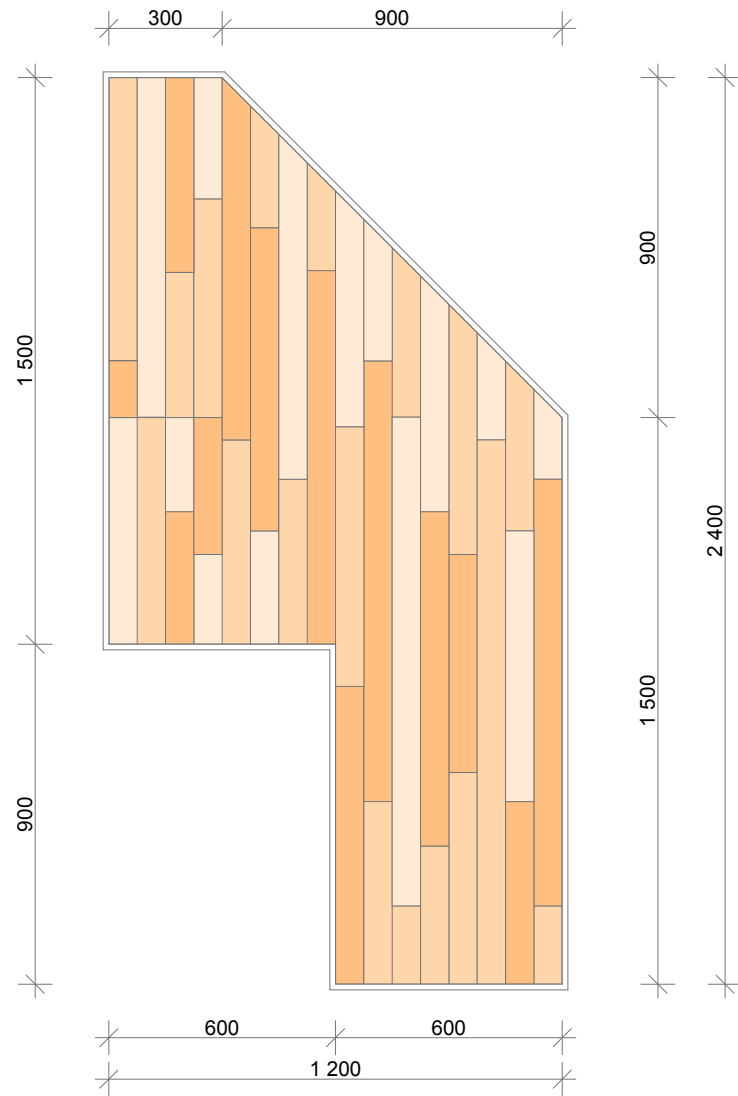

Projekt namn: <b>Yrkestävlingar Golvläggning</b>	Ritad/ konst av: Vahik Bedrosian	Ansvar: Jesper Lindstrand
Evenemang: <b>Skoltävling 2017</b>	Skala: 1:20	Datum: 23/04/17
Beskrivning: <b>PLAN PARKETT</b>	Ritningsnummer A - 40 - G02	BET