


- M

- V

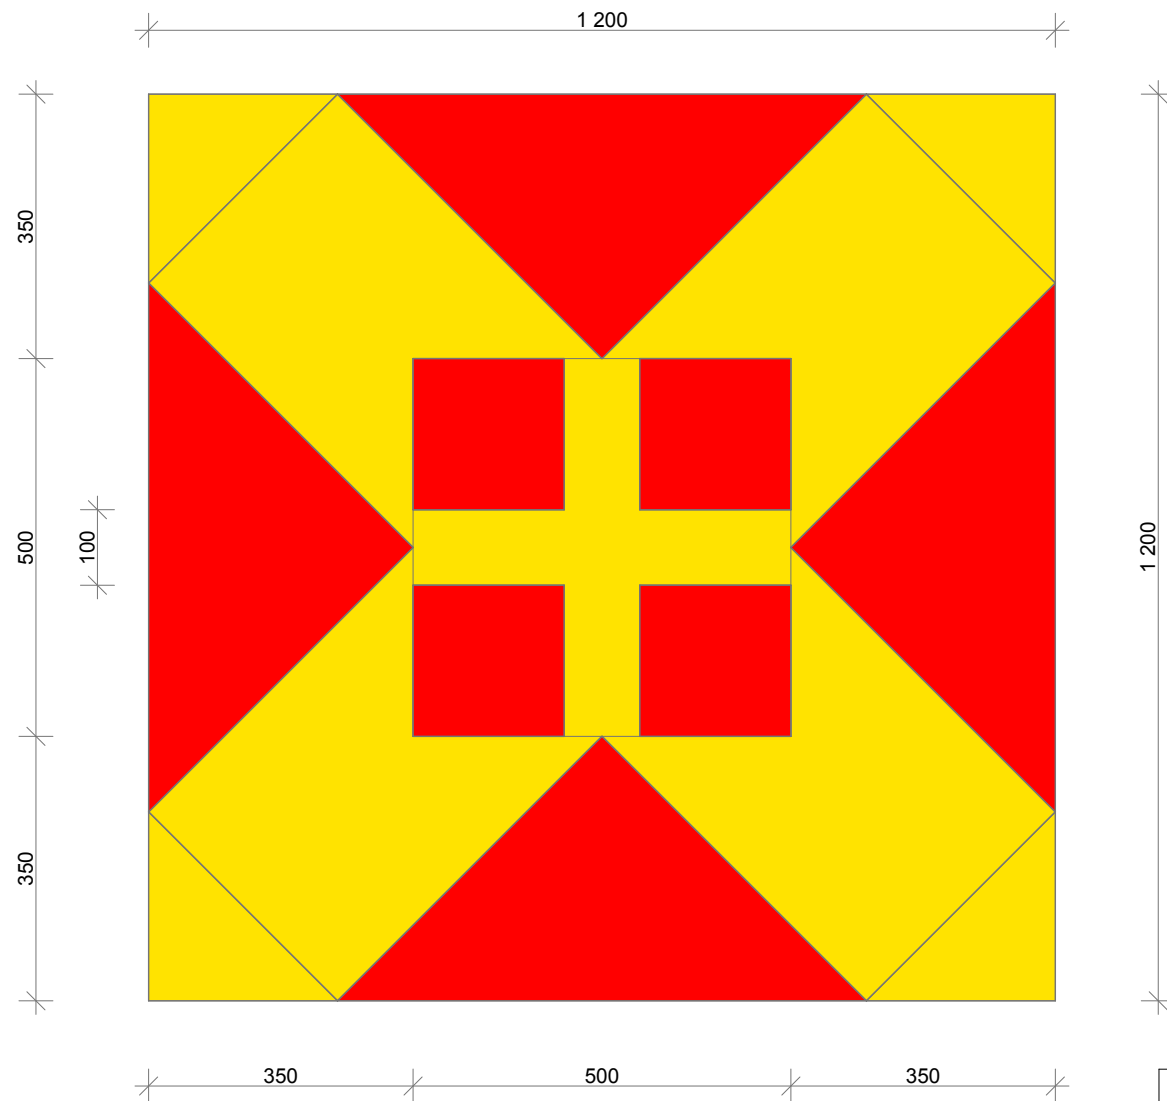

Projekt namn: Yrkestävlingar Golvläggning	Ritad/ konst av: Wahik Alexan	Ansvar: Jesper Lindstrand
Evenemang: SM 2016 - MALMÖ	Skala: 1:10	Datum: 25/02/16
Beskrivning: PLAN TEXTIL FLAGGA	Ritningsnummer A - 40 - G03	BET