ARCHICAD EDUCATION VERSION

Bestämmelser:

- Platta storlek: 150*150mm

- Fog 3mm

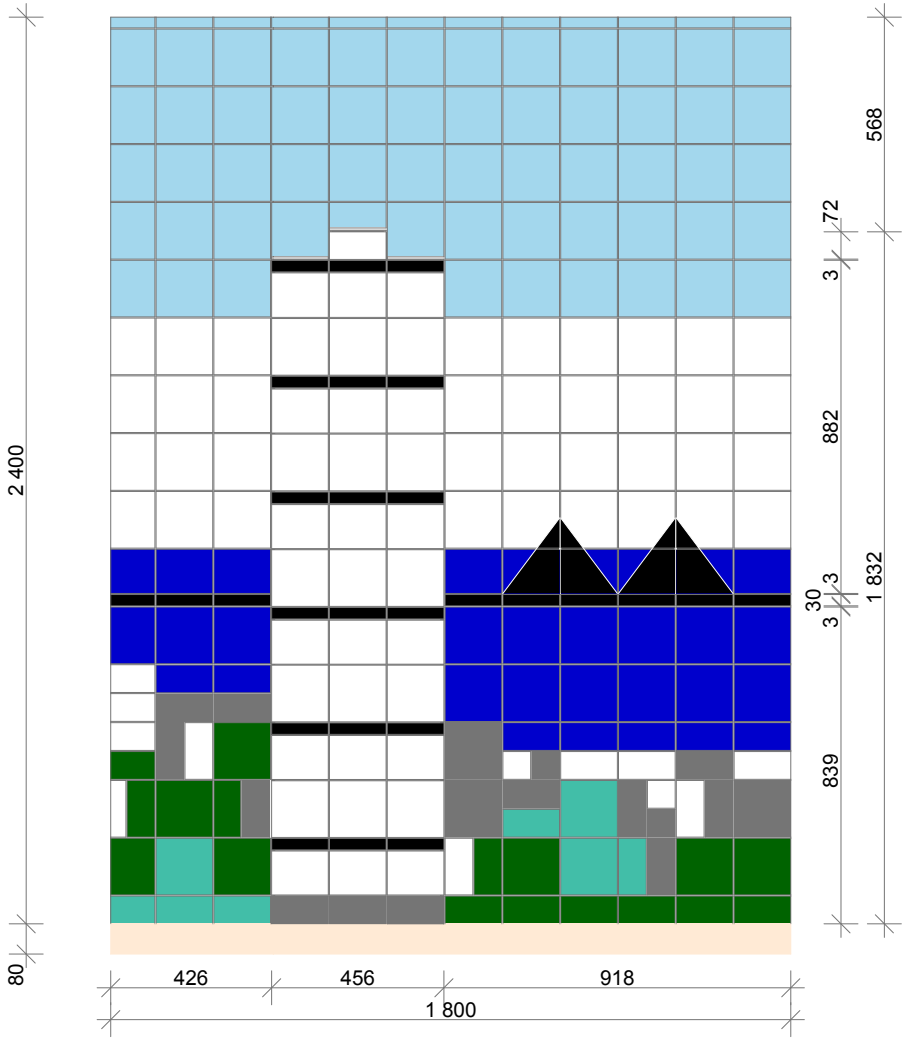

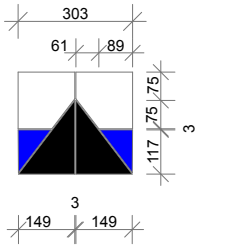

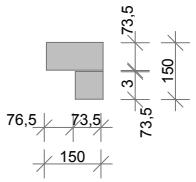

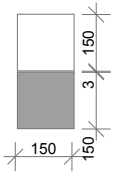

CONSTRUCTION SKILLS SWEDEN

Projekt namn: **Yrkestävlingar Plattsättning**	Ritad/ konst av: Wahik Alexan	Ansvar: Andreas Markstedt
Evenemang: SM 2016 - MALMÖ	Skala: 1:20	Datum: 17/04/16
Besskrivning: ELEVATION VÄGG	Ritningsnummer A - 40 - P03	BET

A1 ELEVATION VÄGG
1:20