


Bestämmelser:

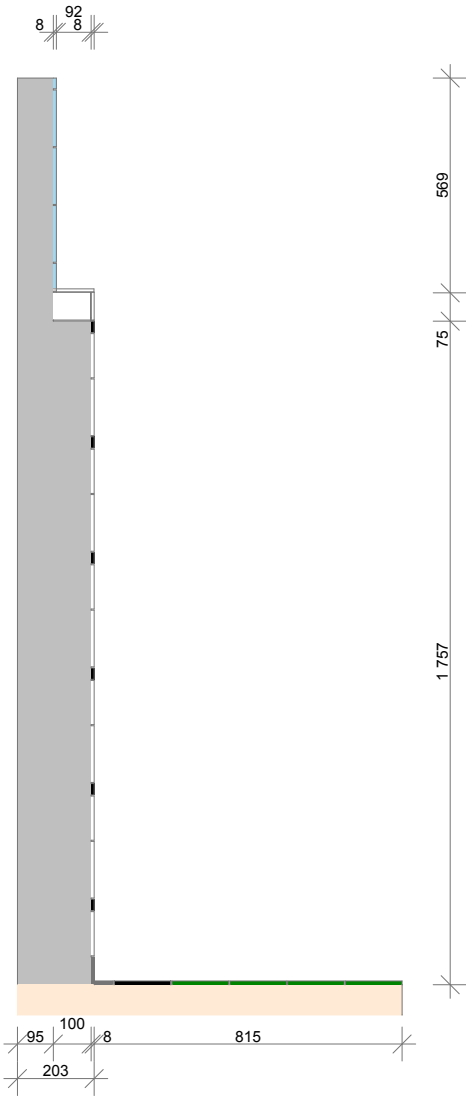

B1 SNITT GENOM TORNET  
1:20



Projekt namn: <b>Yrkestävlingar Plattsättning</b>	Ritad/ konst av: Wahik Alexan	Ansvar: Andreas Markstedt
Evenemang: <b>SM 2016 - MALMÖ</b>	Skala: 1:20	Datum: 17/04/16
Beskrivning: SNITT GENOM TORNET	Ritningsnummer A - 40 - P04	BET