


B2 SNITT SIDAN TORNET
1:20



D 01 Detalj remsa 30mm
1:5

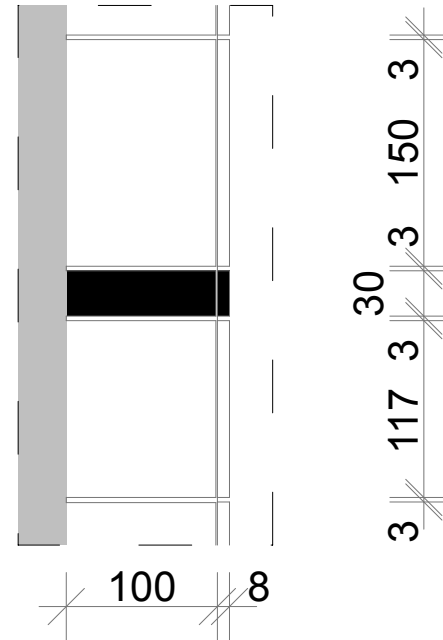

| | | |
|--|----------------------------------|------------------------------|
| Projekt namn: Yrkestävlingar Plattsättning | Ritad/ konst av: Wahik Alexan | Ansvar: Andreas Markstedt |
| Evenemang: SM 2016 - MALMÖ | Skala: 1:20, 1:10 | Datum: 17/04/16 |
| Beskrivning: SEKTION på SIDAN med DETALJ | Ritningsnummer A - 40 - P05 | BET |