


OK?

GRAPHISOFT®

Bestämmelser:

- 16 x 42mm Lockläkt
- 21x145mm panel
- 16 x 45mm Spikläkt
- Vindskydd
- 45x45mm Fullisolering
- 45x70mm Fullisolering
- Ångspärr
- 13mm OSB
- 12mm Gips

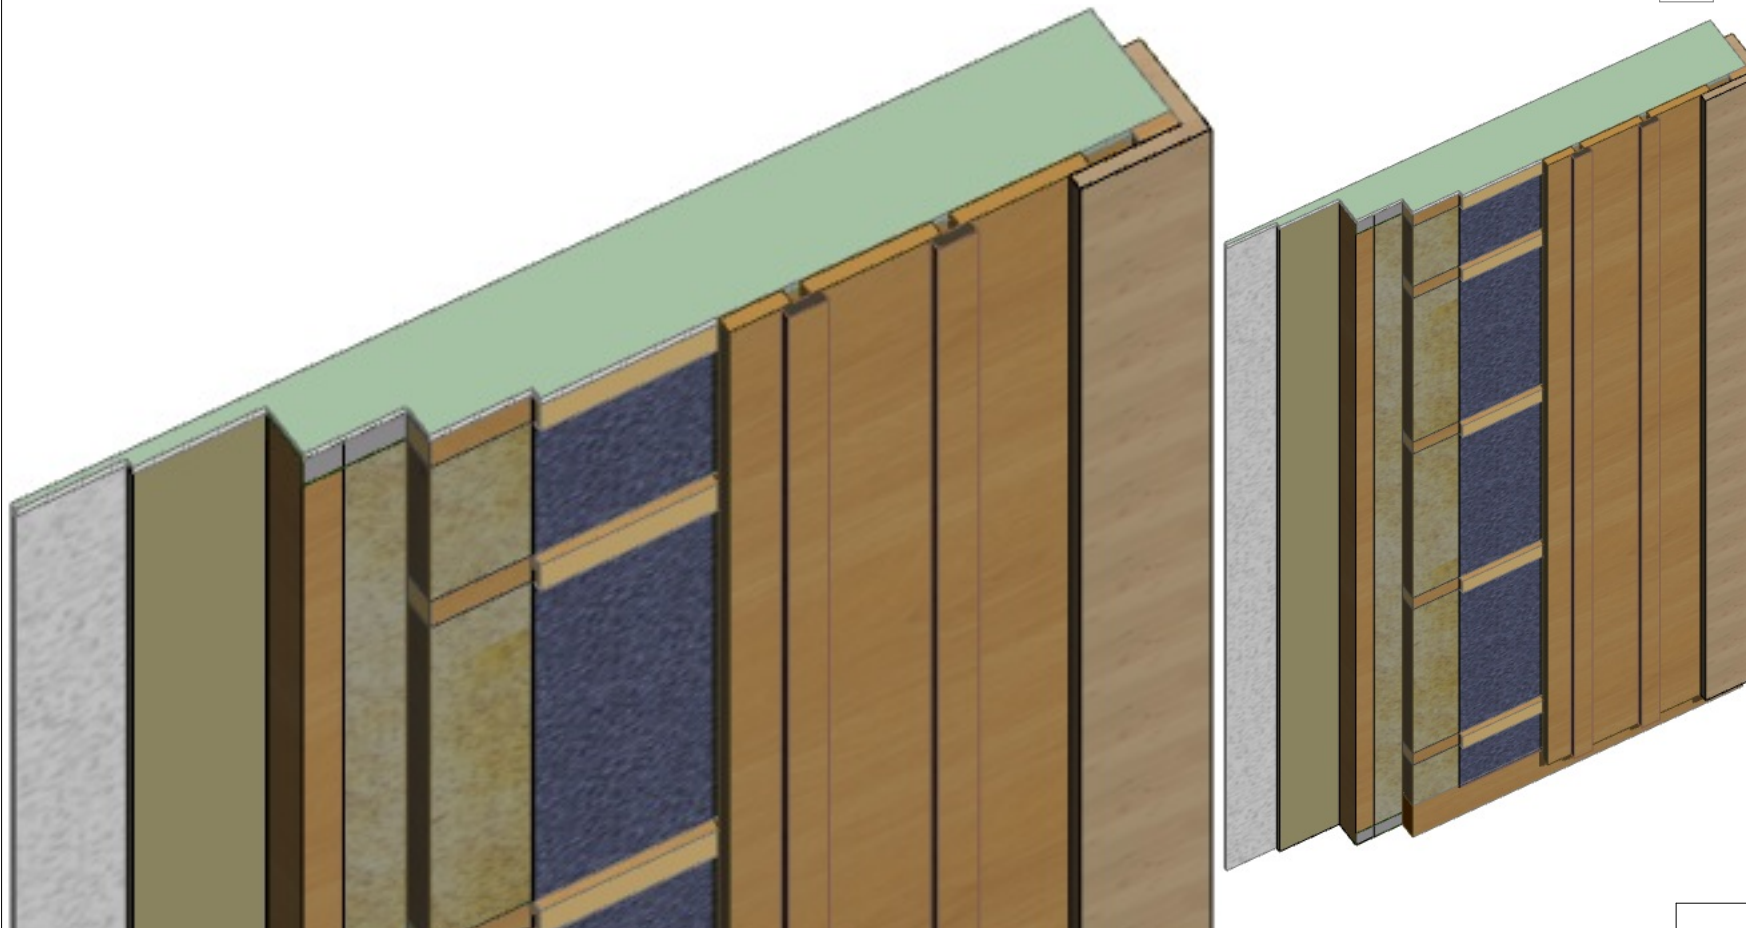

Projekt namn: Yrkestävlingar TRÄ	Ritad/ konst av: Wahik Alexan	Ansvar: Calle Spång
Evenemang: SM 2016 - MALMÖ	Skala: 1:100, 1:200	Datum: 03/03/16
Beskrivning: 3D GENOMKÄRNING YV3	Ritningsnummer A - 40 - T03	BET