


Bestämmelser:

Skyddsutrustningar är en viktig faktor. Juryn får angripa för att säkerställa arbetet om det behövs

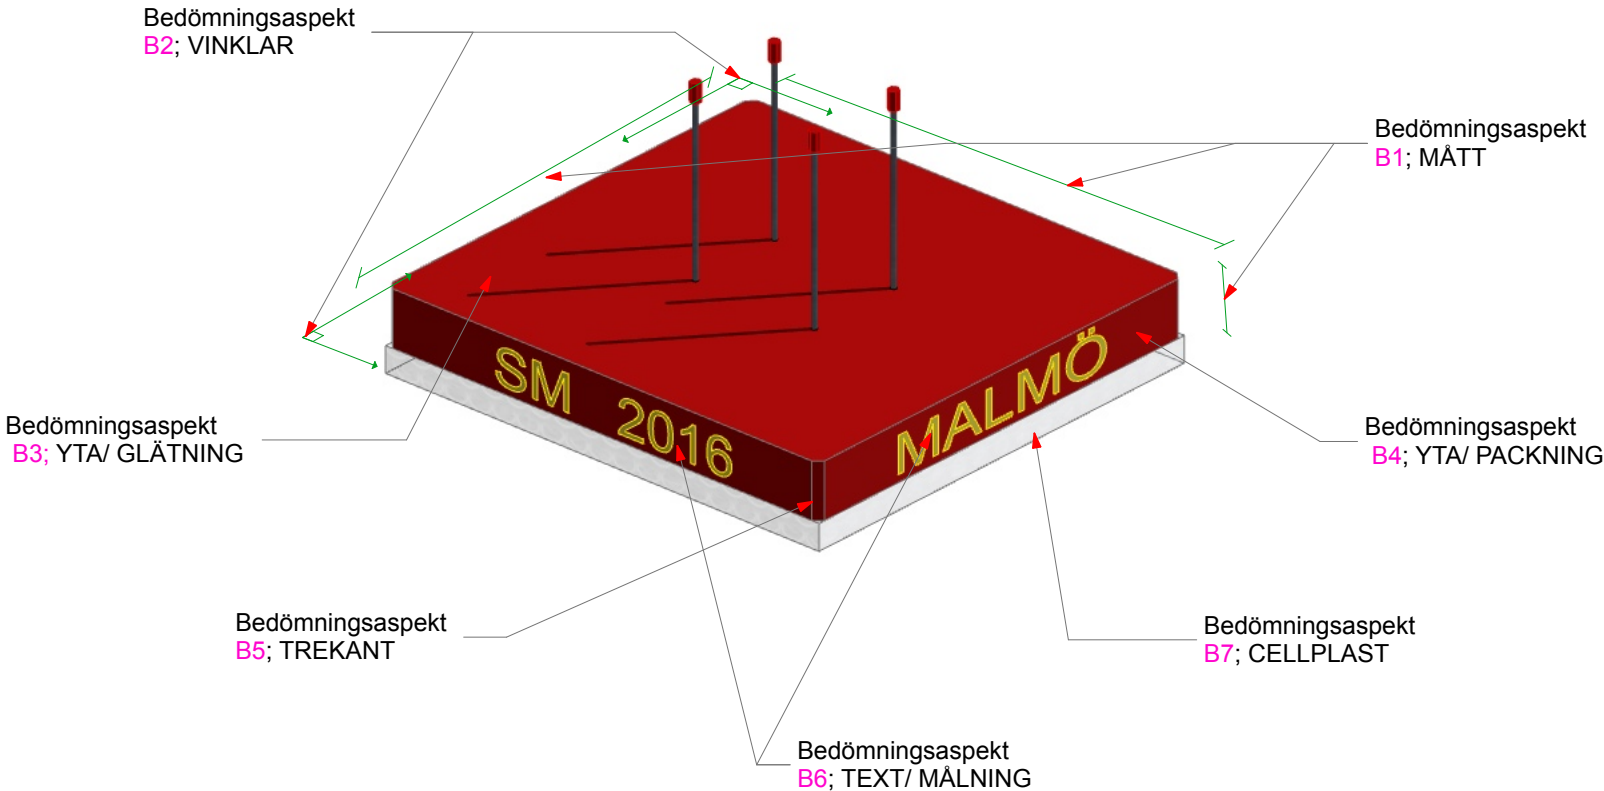

Projekt namn: Yrkestävlingar Betong	Ritad/ konst av: Wahik Alexan	Ansvar: Wahik Alexan
Evenemang: SM 2016 - MALMÖ	Skala: 1:200	Datum: 06/05/16
Beskrivning: BEDÖMNING-BETONG-FUNDAMENT	Ritningsnummer ASPEKT005	BET