



PELARE FORM PLAN
1:10

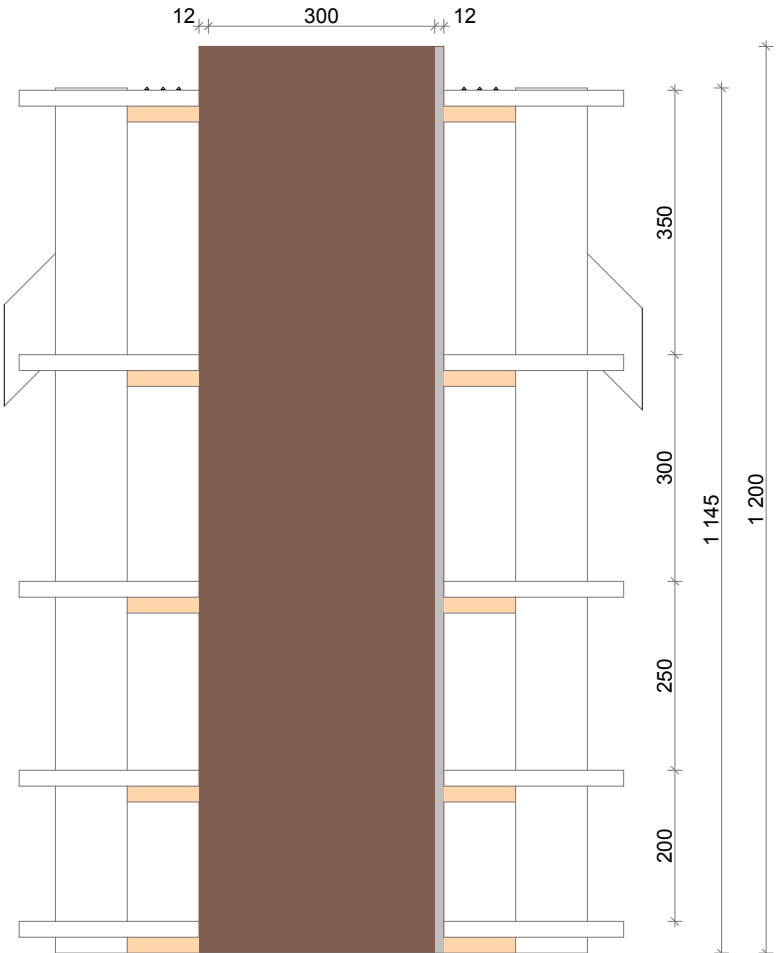

B3 SEKTION PELARE FORM
1:10

Bestämmelser:
 Trekantsliester ska penslas med formolja.
 Skruv används bara vid montering av utlägg på underlaget och även långa stråvor.
 Dubbelhuvud spik ska användas, och rätt antal.
 Mått och vinklar ska mätas och bedömas på minst 2 positioner
 Juryn ska godkänna formbyggnationen och ge klartecken till gjutning
 VÅG & LOD ska mätas med digitala instrument

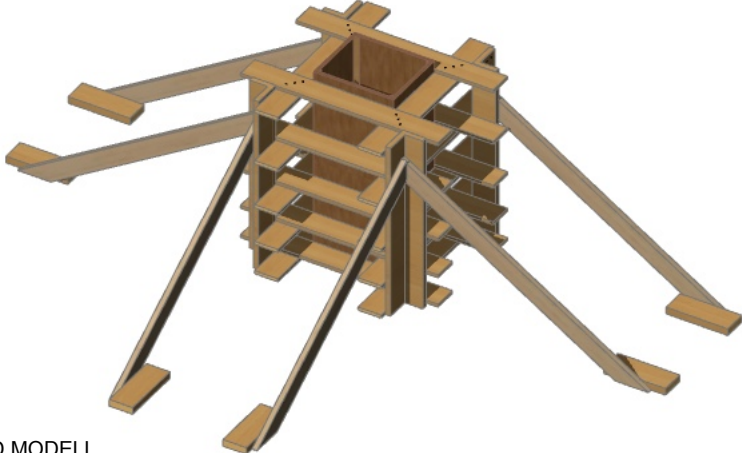

3D MODELL
1:200



Projekt namn: Yrkestävlingar Betong	Ritad/ konst av: Wahik Alexan	Ansvar: Wahik Alexan
Evenemang: SM 2016 - MALMÖ	Skala: 1:10, 1:200	Datum: 06/05/16
Besskrivning: FORM-PELARE PLAN & SEKTION	Ritningsnummer K - 40 - B03	BET