



ELEVATION ▼

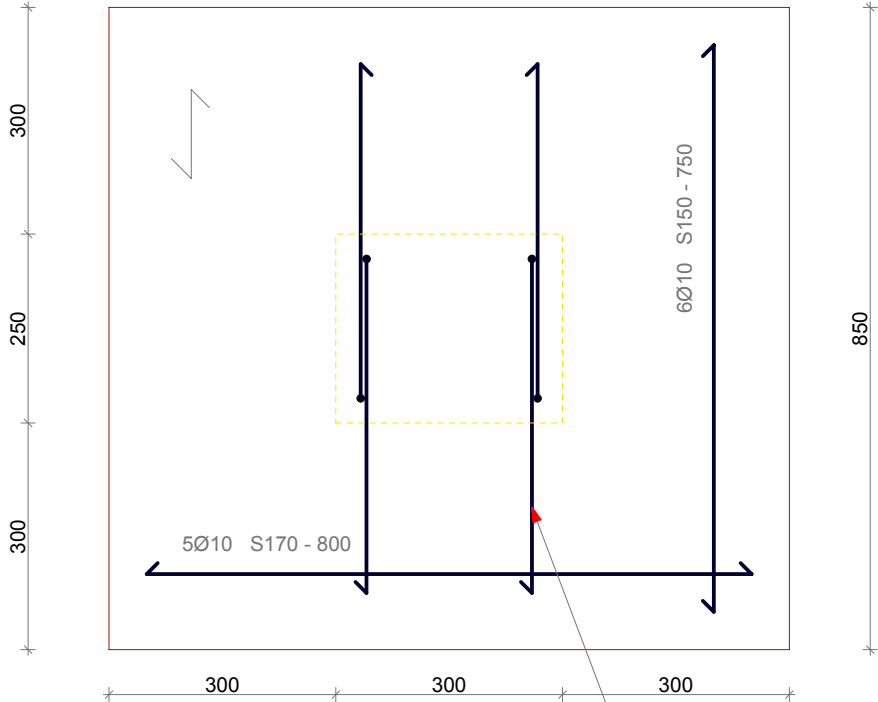

PLAN

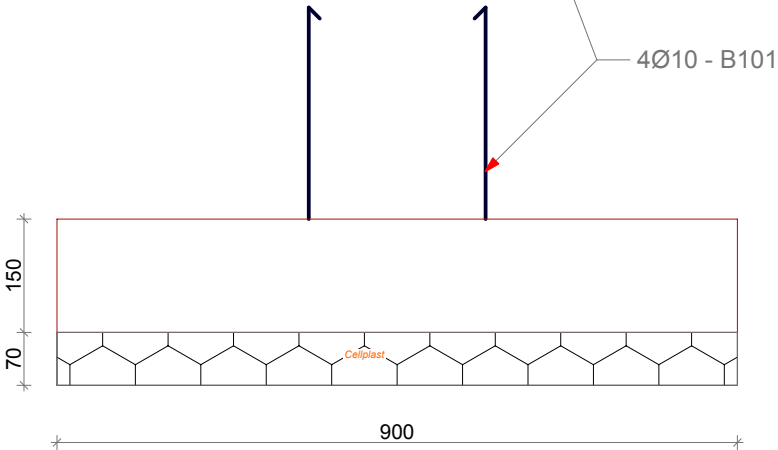

ELEVATION

Bestämmelser:

Täckande betongskikt:
 - Mot mark/ Iso. 30 mm
 - Mot formkant 50 mm
 - övrigt 20 mm

Alla stänger ska najas enligt bestämmelser, hänsyn tas till diagonalnajning.

Tävlande skulle kunna hämta rätt armering enligt ritningar

Tävlande ansvarar att ta reda på korrekt klipplängd enligt beskrivningar.

All armering med detaljerad information ska införas i Armeringsförteckning. Juryn inspekterar detta

Armeringskvalité:
 - K500C-T

Skarvarmering:
 B101 a=450mm
 b=400mm



Projekt namn: Yrkestävlingar Betong	Ritad/ konst av: Wahik Alexan	Ansvar: Wahik Alexan
Evenemang: SM 2016 - MALMÖ	Skala: 1:10	Datum: 06/05/16
Beskrivning: ARMERING-FUNDAMENT	Ritningsnummer K - 40 - B04	BET