



B12 ELEVATION V-SIDA MUR-1
1:20

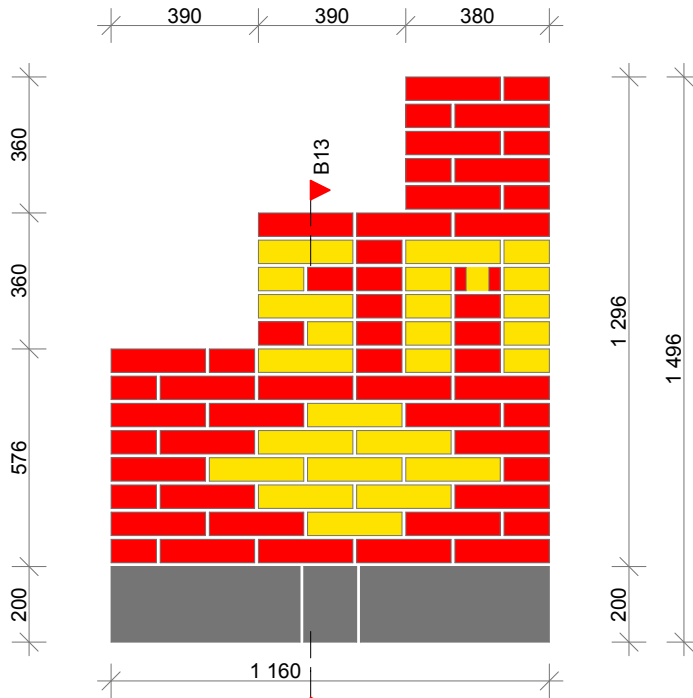


A01 ELEVATION MUR 1 (1)
1:20



B13

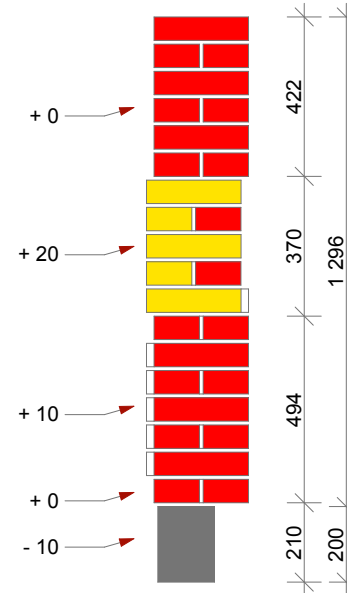

B11 ELEVATION H.SIDA MUR-1
1:20

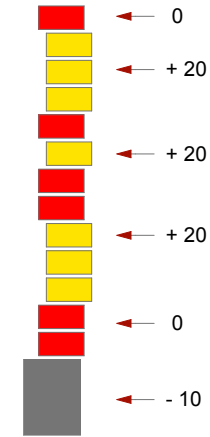

B13 GENOMSnitt MUR-1
1:20

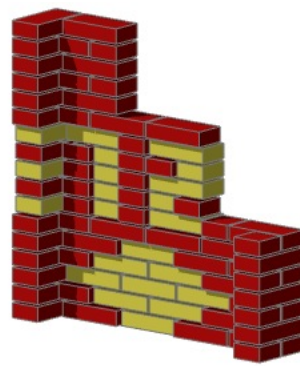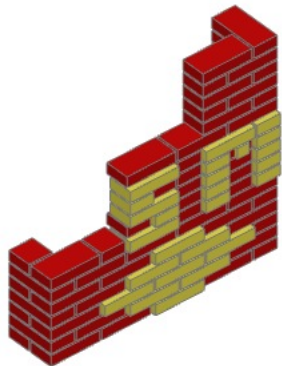

Projekt namn: Yrkestävlingar MURNING	Ritad/ konst av: Wahik Alexan	Ansvar: Bodo Bergström
Evenemang: SM 2016 - MALMÖ	Skala: 1:20, 1:200	Datum: 05/03/16
Beskrivning: ELEVATION SEKTION MUR-1	Ritningsnummer K - 40 - M01	BET