


Bestämmelser:

- Alla mått är stommått.
- Hamarband och syll är stålregel på alla väggar
- Gips i dörrsmyg tas bort efter mätningar.
- Dörr foder skall monteras runt dörren i dag -3

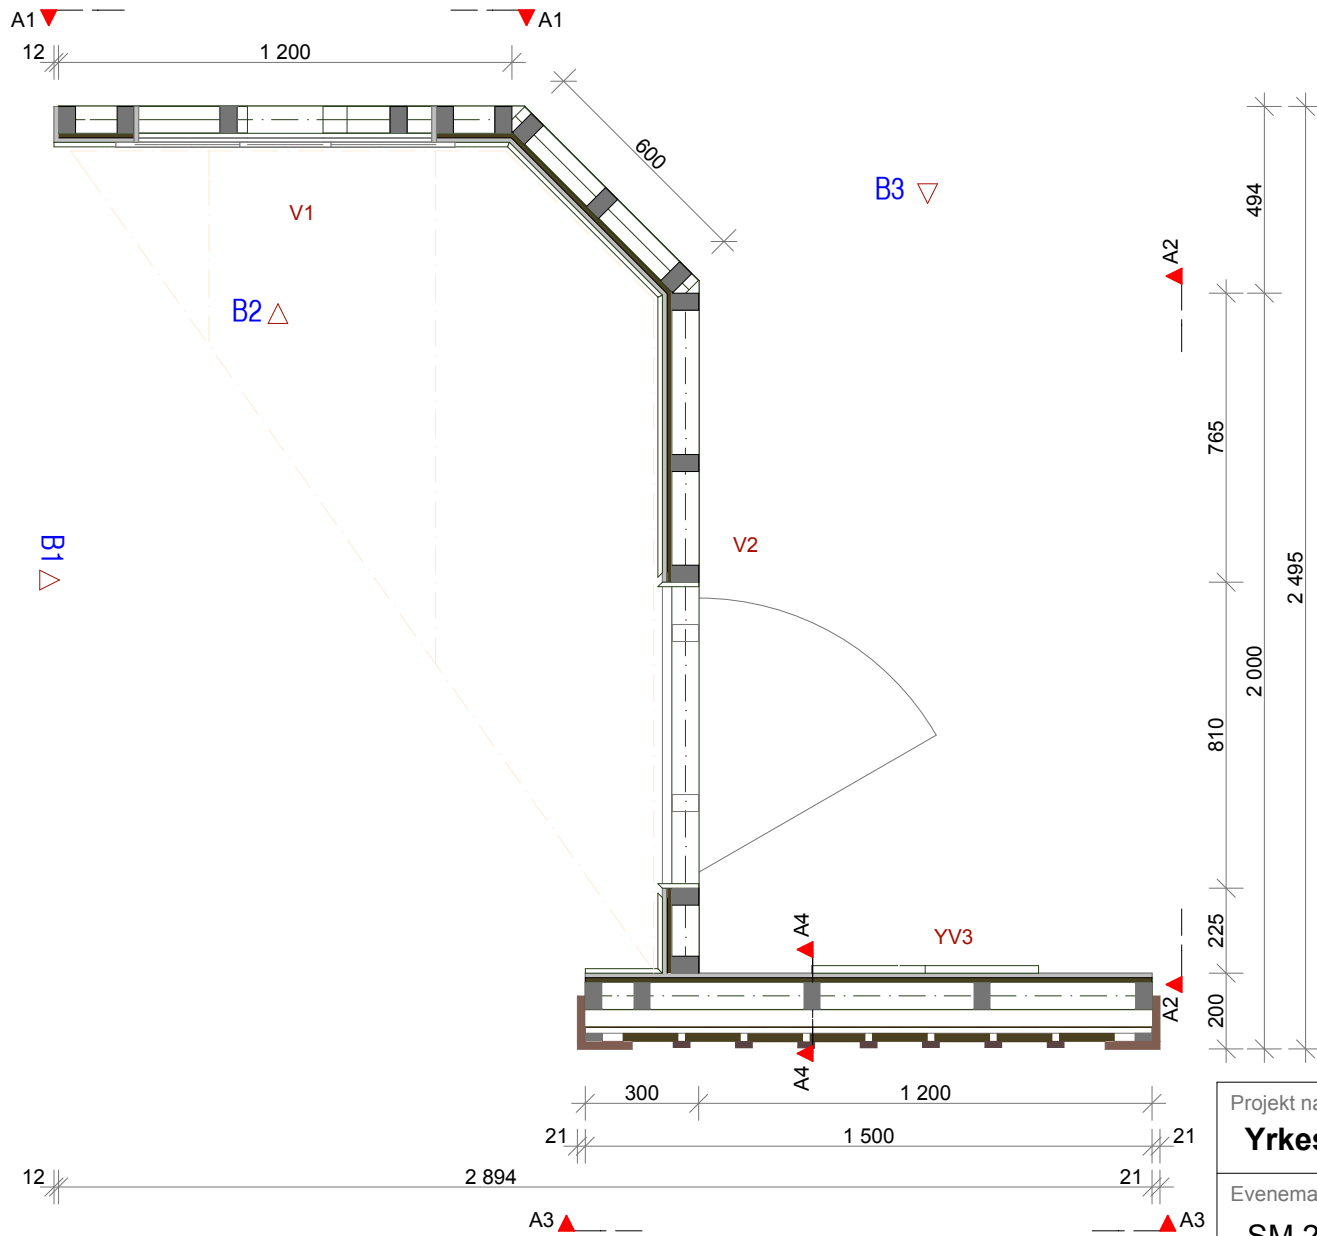

Projekt namn: Yrkestävlingar TRÄ	Ritad/ konst av: Wahik Alexan	Ansvar: Calle Spång
Evenemang: SM 2016 - MALMÖ	Skala: 1:20	Datum: 03/03/16
Beskrivning: PLAN	Ritningsnummer K - 40 - T01	BET