


Bestämmelser:

- V1 består av stålreglar.

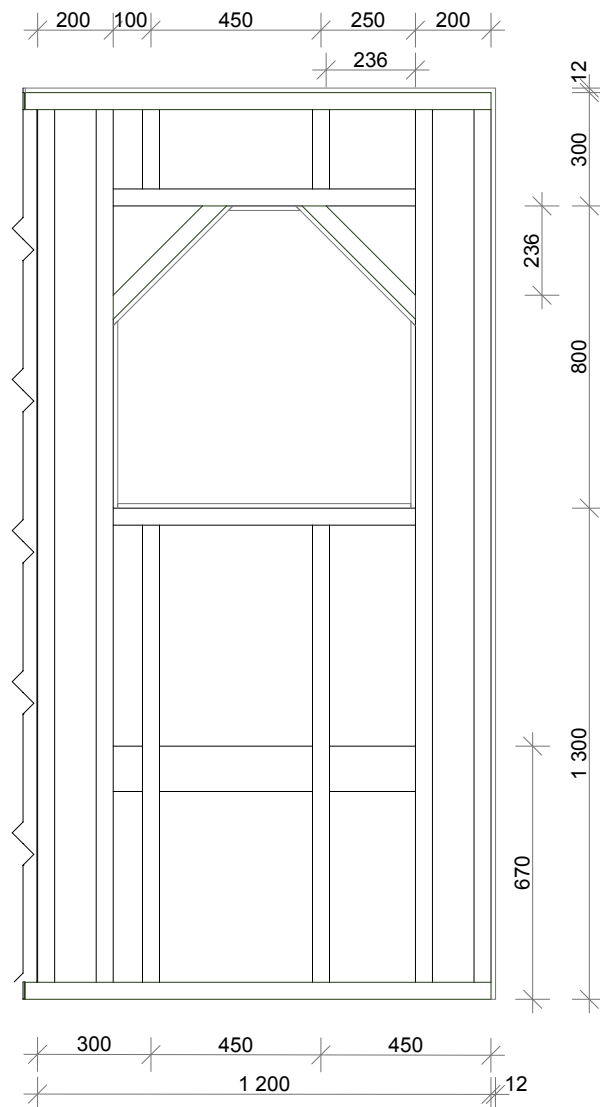

A1 - SEKTION
1:20



Projekt namn: Yrkestävlingar TRÄ	Ritad/ konst av: Wahik Alexan	Ansvar: Calle Spång
Evenemang: SM 2016 - MALMÖ	Skala: 1:20	Datum: 03/03/16
Beskrivning: SEKTION V1	Ritningsnummer K - 40 - T03	BET