



**A3 - SEKTION**  
1:20

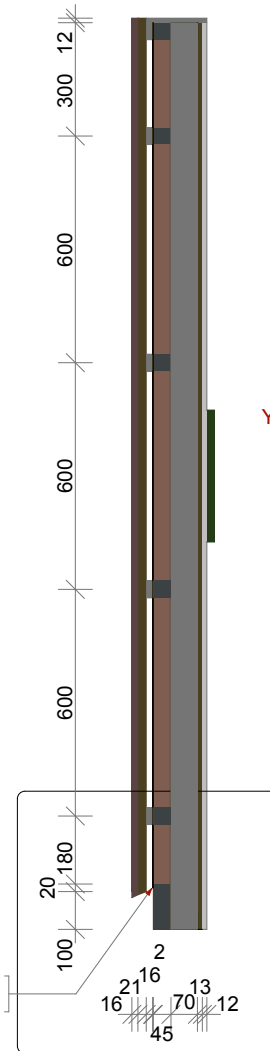

**A4 Snitt genom YV3**  
1:20

YV3

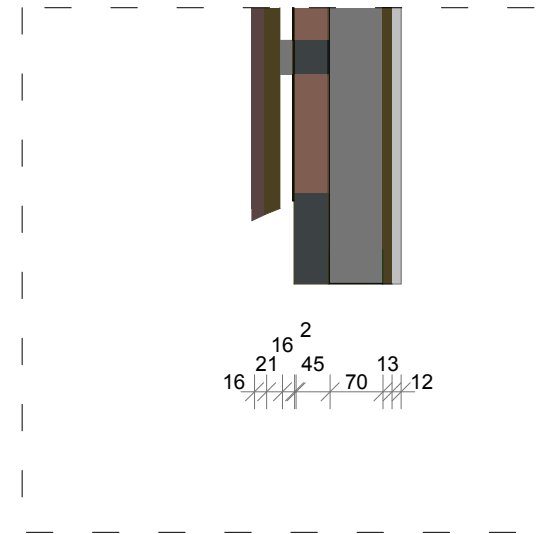

**Detalj Panel YV3**  
1:10

**D 01**  
**Detalj Panel YV3**



Projekt namn: <b>Yrkestävlingar TRÄ</b>	Ritad/ konst av: Wahik Alexan	Ansvar: Calle Spång
Evenemang: <b>SM 2016 - MALMÖ</b>	Skala: 1:20, 1:10	Datum: 03/03/16
Beskrivning: <b>FASAD &amp; SEKTION YV3</b>	Ritningsnummer K - 40 - T05	BET