


6 Ø 10 s300 - C2

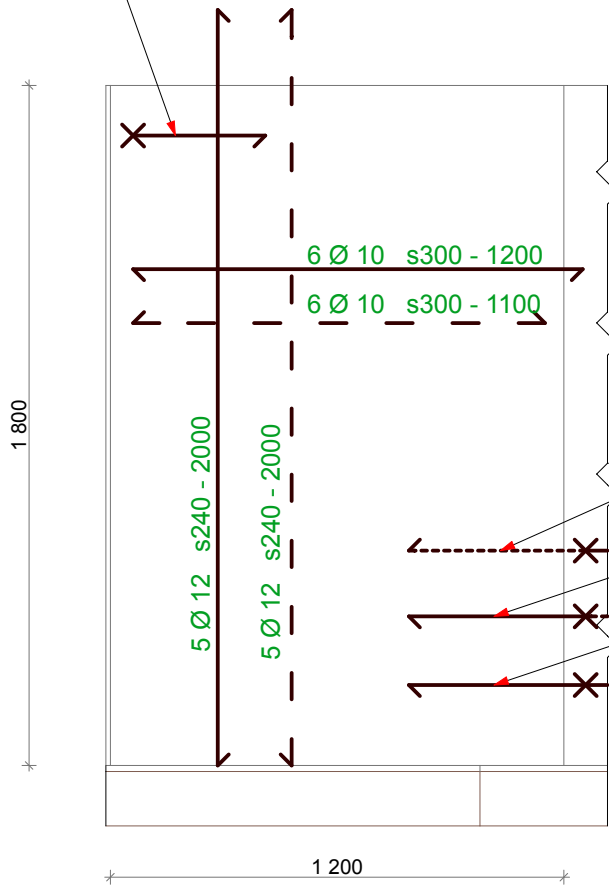

Bestämmelser:

Täckande betongskikt:
 - Mot Golv 0 mm
 - Mot formkant/ Avs. 50 mm
 - Mot ursparing 25mm
 - Övrigt 20 mm

Distanskrokar ska tillverkas av dimension Ø8 stänger

Enkel najning som gäller, och det ska najas varannan korsning. Medan byglarna ska najas helt.

Tävlande skulle kunna hämta rätt armering enligt ritningar och beskrivningar

Tävlande ansvarar att ta reda på korrekt klipplängd enligt beskrivningar.

All armering med detaljerad information ska införas i Armeringsförteckning.

Distanser ska skrivas och uppstickande stänger ska skyddas

Armeringskvalité:
 - K500C-T



Projekt namn: Skoltävling Betong	Ritad/ konst av: Vahik Bedrosian	Expert: Vahik Bedrosian
Evenemang: REGIONSFINALER 2017	Skala: 1:20	Datum: 06/06/17
Beskrivning: ARMERING-VÄGG-1200	Ritningsnummer K - 40 - B 06	BET