



PLAN PARKETT  
1:20

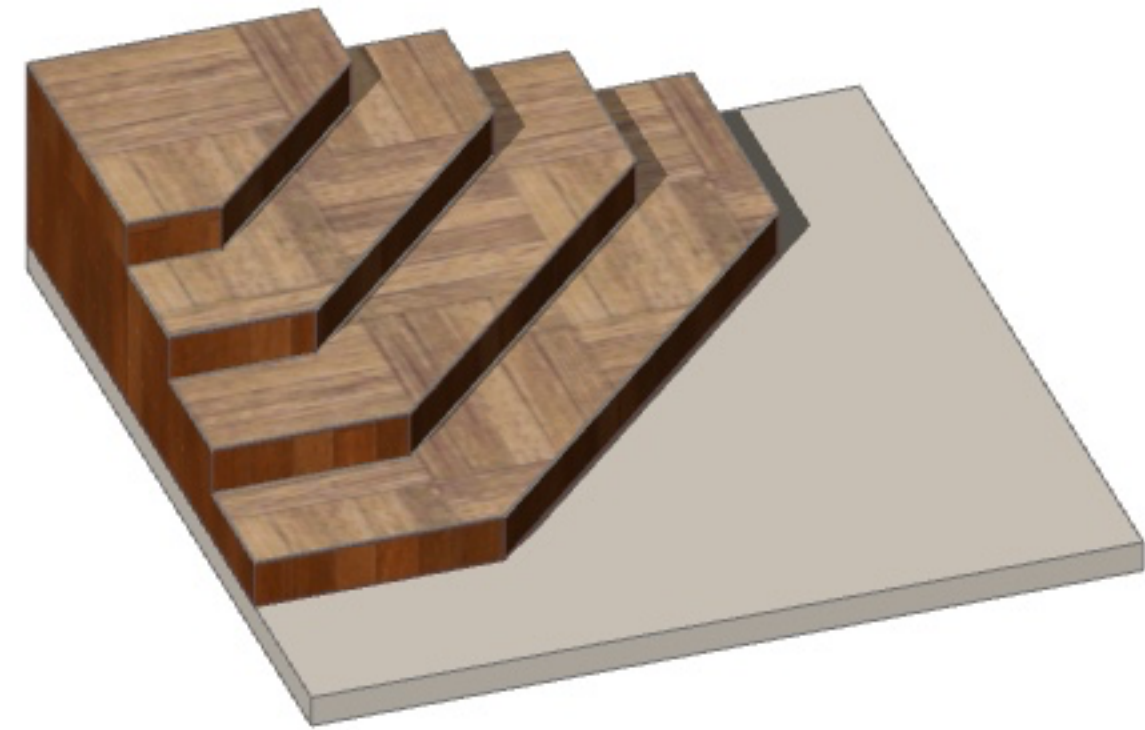

3D VY

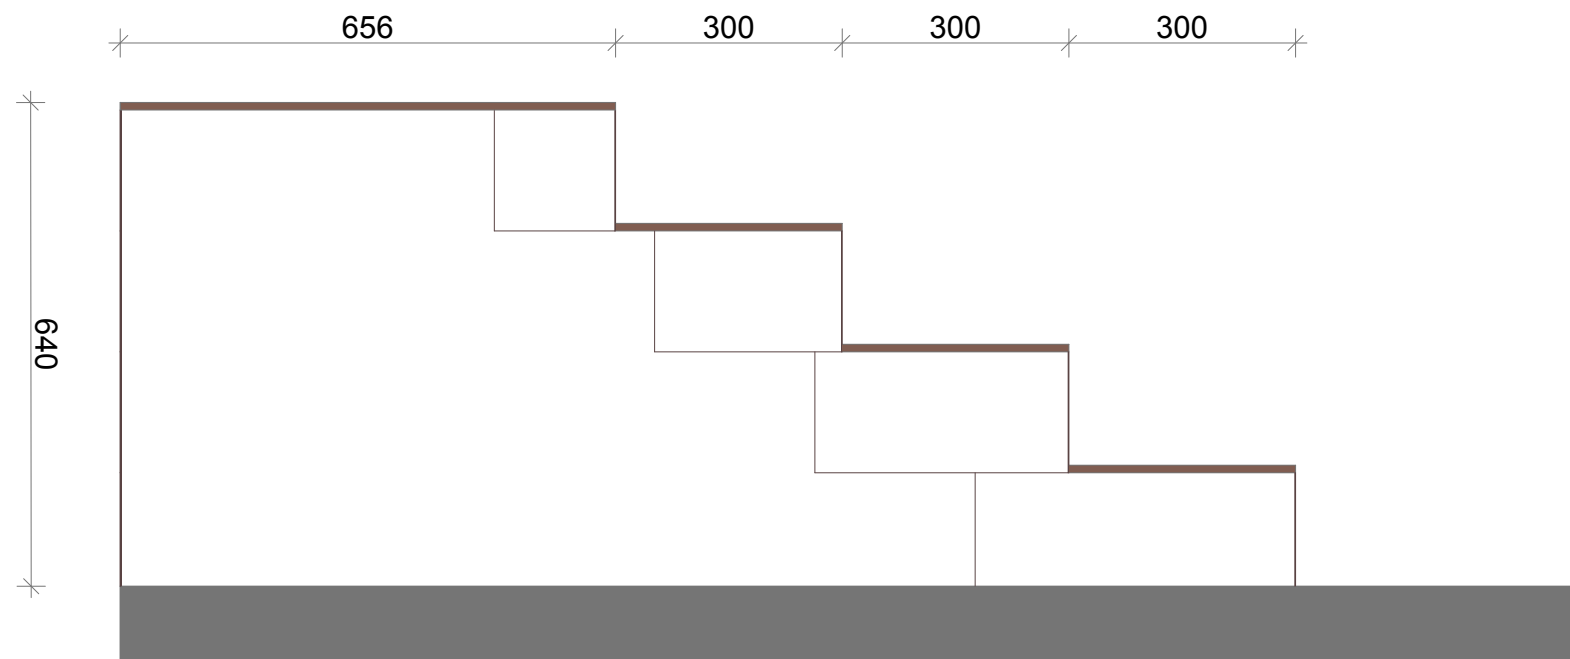

A1 SEKTION PARKETT (1)  
1:10



|   |  |  |
|---|--|--|
| <p>Projekt namn:<br/><b>Yrkestävlingar Golvläggning</b></p> | <p>Ritad av:<br/>Vahik Bedrosian</p>   | <p>CSS Expert:<br/>Jesper Lindstrand</p> |
| <p>Evenemang:<br/><b>SM 2018 - UPPSALA</b></p>              | <p>Skala:<br/>1:20, 1:10</p>           | <p>Datum:<br/>2018-01-14</p>             |
| <p>Beskrivning:<br/><b>PARKETT DETALJER</b></p>             | <p>Ritningsnummer<br/>A - 40 - G02</p> | <p>BET</p>                               |