


Bestämmelser:

- 16 x 42mm Lockläkt
- 21x145mm panel
- 16 x 45mm Spikläkt
- 45x45mm Fullisolering
- 45x70mm Fullisolering

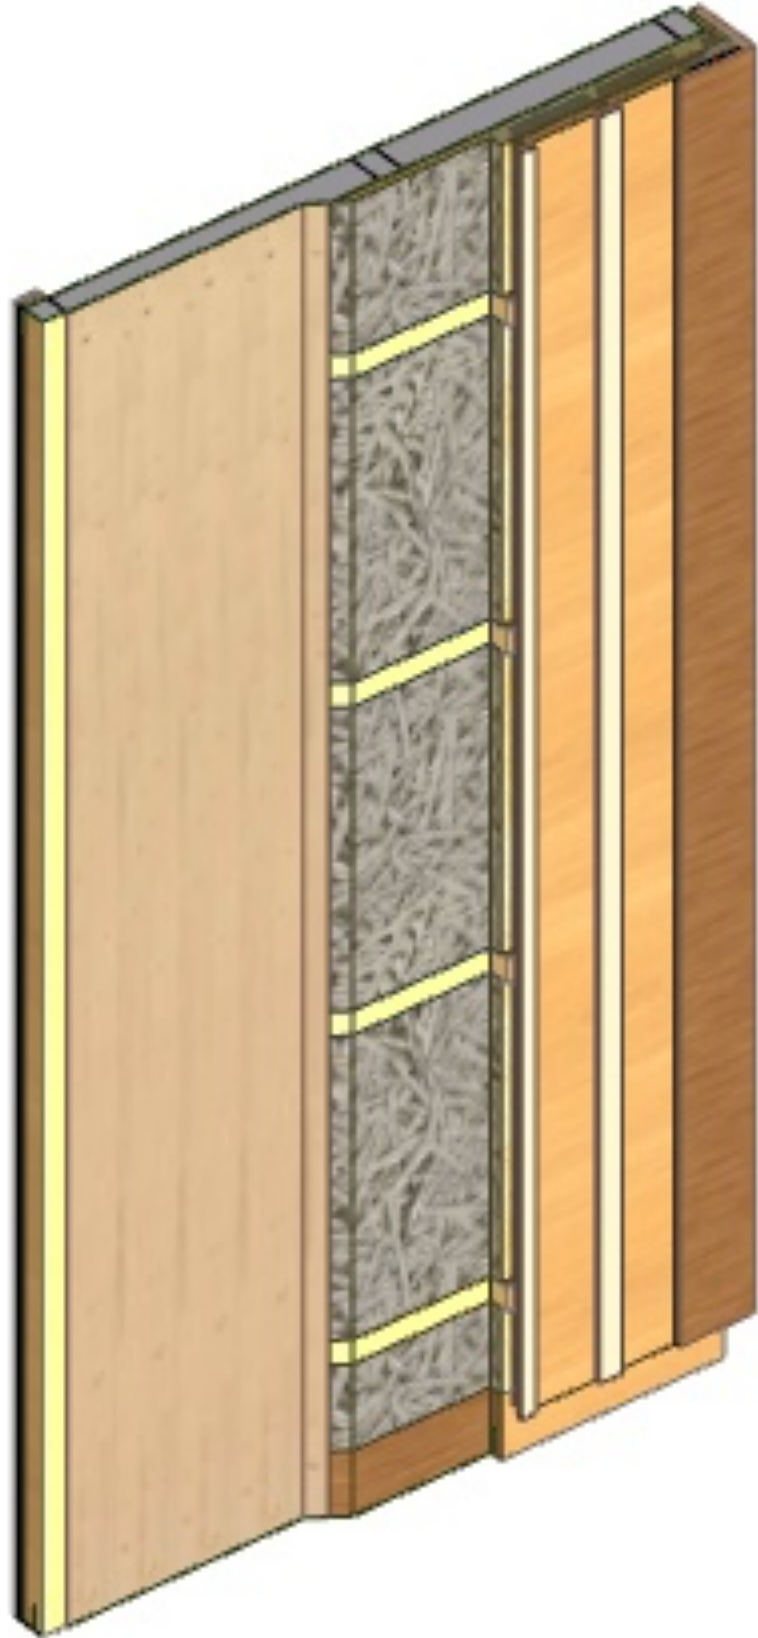

Projekt namn: Yrkestävlingar TRÄ	Ritad av: Vahik Bedrosian	CSS Expert: Calle Spång
Evenemang: SM 2018 - UPPSALA	Skala:	Datum: 2018-01-14
Beskrivning: 3D GENOMKÄRNING YV3	Ritningsnummer A - 40 - T04	BET