

Bestämmelser:


- Material åtgång:
 - Regel 45*70 2500 C14
 - Plywood 12*600*1200
 - Skruv 5*80
 - Skruv 3,9*41

Utsättning med 120°
 vinkel får lösas
 individuellt av varje lag.


Plywood skivorna är
 begränsade.
 Börja med stora ytor av
 inbrädningen. resten går
 till ursparingen och
 avstängaren
 Det gäller samma råd för
 regel 45*70

Mått, lod och vinklar ska
 mätas och bedömas

Juryn ska godkänna
 formbyggnationen och
 ge klartecken till nästa
 moment.

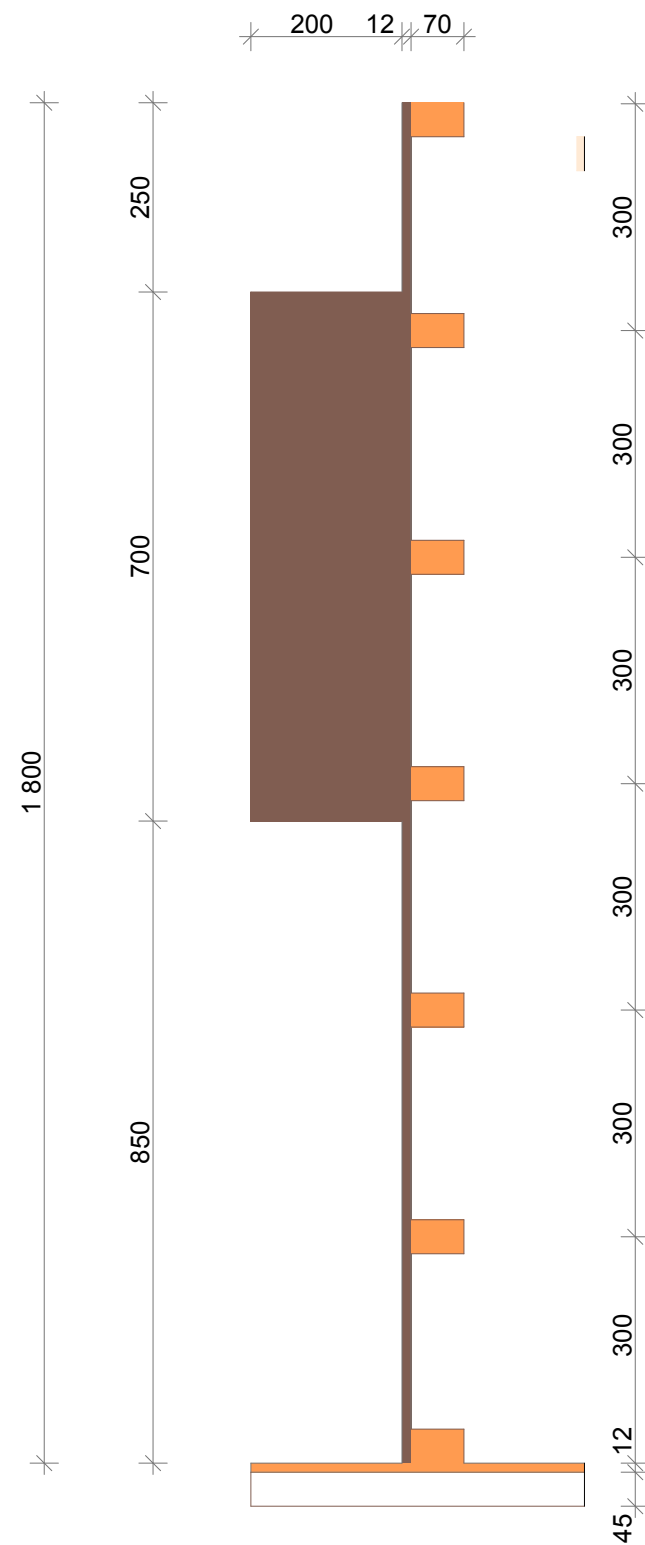

F1 SEKTION gm URSPARING (1)
 1:10

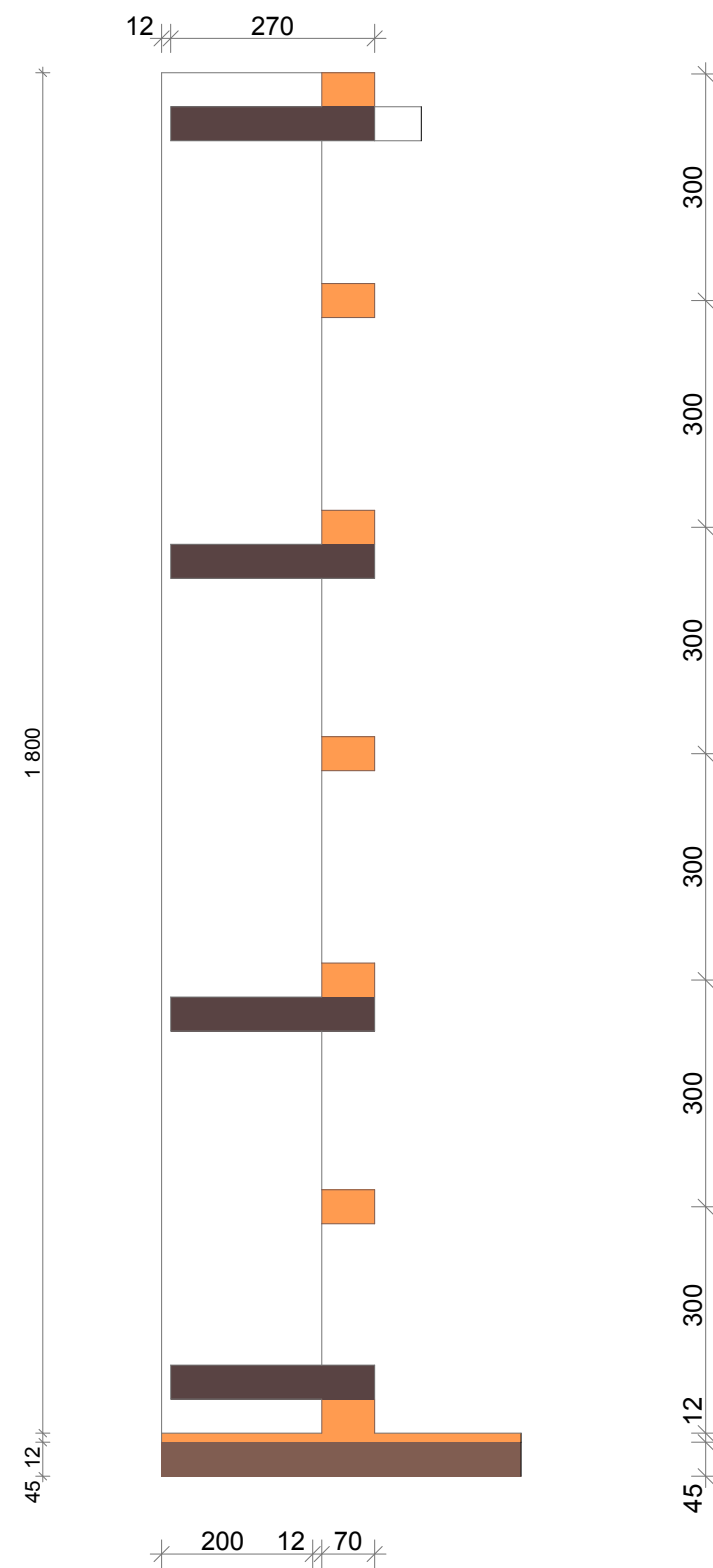

F0 SEKTION gm VÄGG AVSTÄNGARE (2)
 1:10

Projekt namn: YRKESTÄVLING BETONG	Ritad av: Vahik Bedrosian	CSS Expert: Vahik Bedrosian
Evenemang: SM 2018 UPPSALA	Skala: 1:10	Datum: 2018-01-03
Beskrivning: VÄGGFORM SEKTIONER	Ritningsnummer K - 40 - B - 03	BET