


A9 V1200 SEKTION C2-BYGEL (1)
1:10



A7 V1800 SEKTION C1-BYGEL (1)
1:10

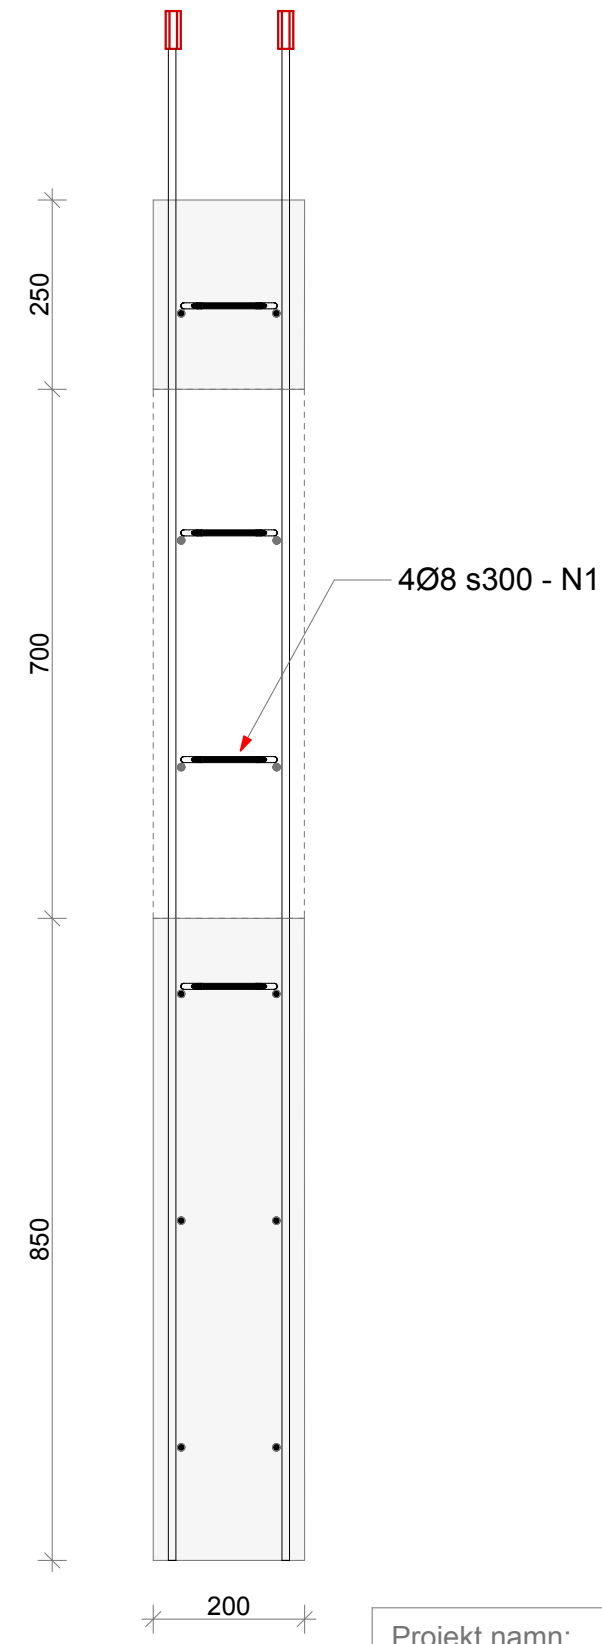

A8 V1800 SEKTION N1-BYGEL (1)
1:10

Bestämmelser:

- Täckande betongskikt:
- Mot Golv 0 mm
- Mot formkant/ Avs. 50 mm
- Mot ursparing 25mm
- Övrigt 20 mm

Distanskrokar ska tillverkas av dimension Ø8 stänger

Enkel najning som gäller, och det ska najas varannan korsning. Medan byglarna ska najas minst 2 korsningar/ skenkel.

Tävlande skulle kunna hämta rätt armering enligt ritningar och beskrivningar

Tävlande ansvarar att ta reda på korrekt klipplängd enligt beskrivningar.

All armering med detaljerad information ska införas i Armeringsförteckning.

Distanser ska skruvas och uppstickande stänger ska skyddas

Armeringskvalité:
- K500C-T



Projekt namn: YRKESTÄVLING BETONG	Ritad av: Vahik Bedrosian	CSS Expert: Vahik Bedrosian
	Evenemang: SM 2018 UPPSALA	Skala: 1:10
Besskrivning: ARMERING SEKTIONER	Ritningsnummer K - 40 - B - 11	BET