


TAK PLAN  
1:20



A5 Snitt genom taket (1)  
1:20

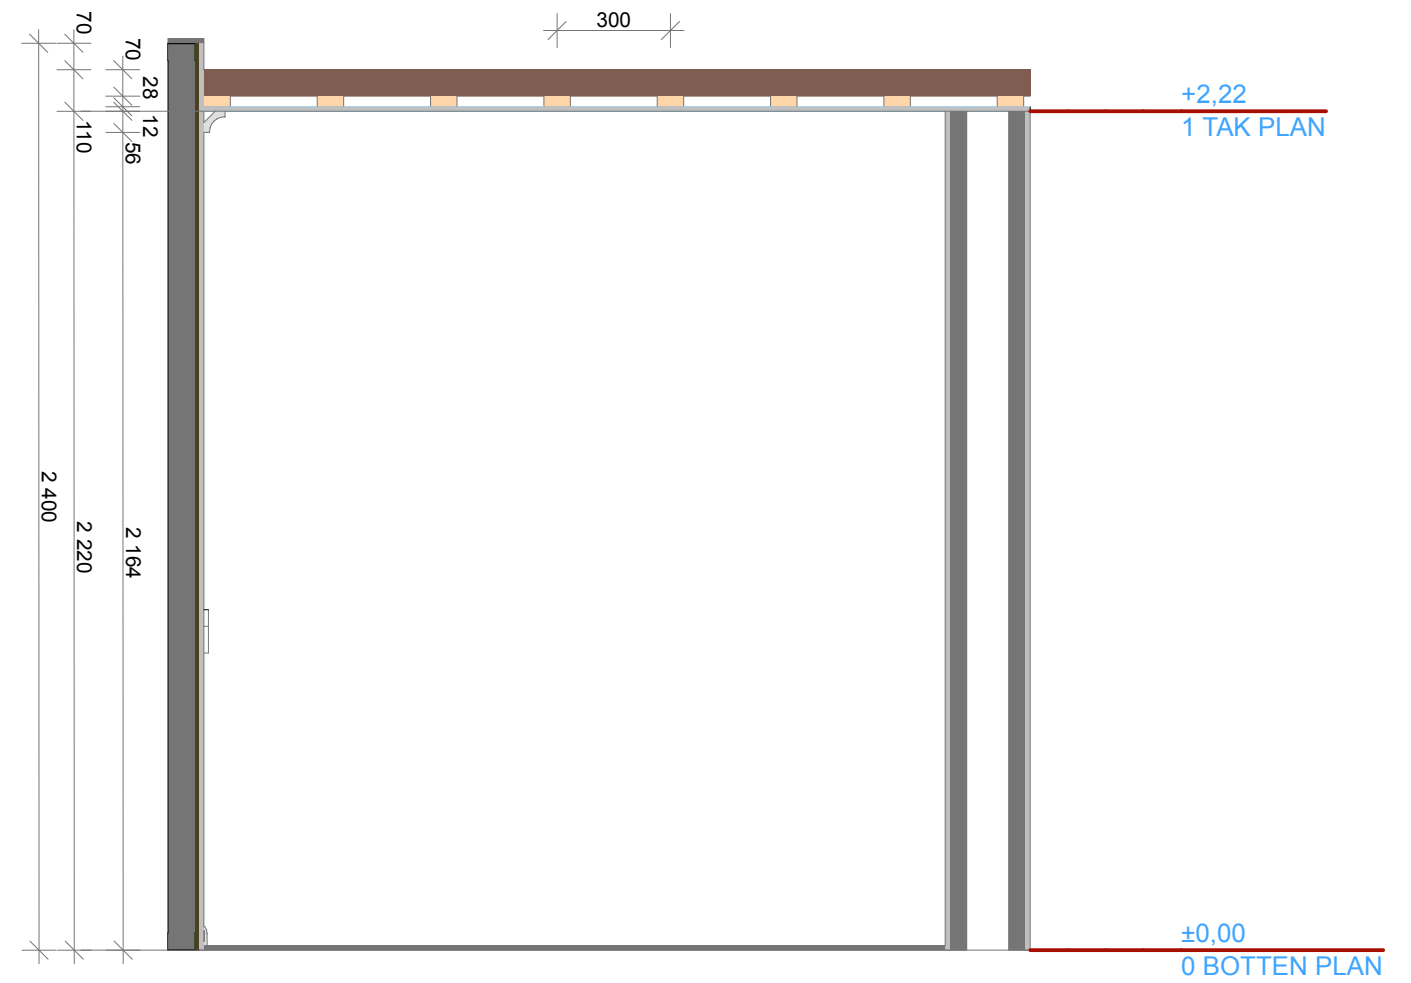

|  |  |                                    |
|--|--|------------------------------------|
| <p>Projekt namn:<br/><b>Yrkestävlingar TRÄ</b></p> | <p>Ritad av:<br/>Vahik Bedrosian</p>   | <p>CSS Expert:<br/>Calle Spång</p> |
| <p>Evenemang:<br/><b>SM 2018 - UPPSALA</b></p>     | <p>Skala:<br/>1:20</p>                 | <p>Datum:<br/>2018-01-14</p>       |
| <p>Beskrivning:<br/>TAKPLAN o SEKTION</p>          | <p>Ritningsnummer<br/>K - 40 - T02</p> | <p>BET</p>                         |