


A1 V1 ELEVATION
1:20

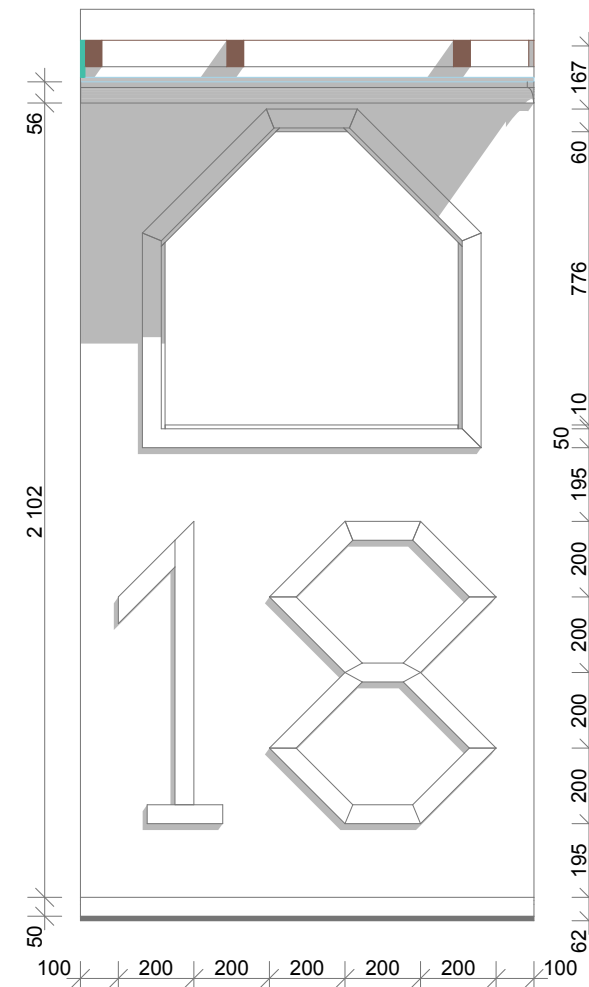

B1 FASAD MOT FÖNSTER (1)
1:20



<p>Projekt namn: Yrkestävlingar TRÄ</p>	<p>Ritad av: Vahik Bedrosian</p>	<p>CSS Expert: Calle Spång</p>
<p>Evenemang: SM 2018 - UPPSALA</p>	<p>Skala: 1:20</p>	<p>Datum: 2018-01-14</p>
<p>Beskrivning: V1 ELVATION o FASAD</p>	<p>Ritningsnummer K - 40 - T03</p>	<p>BET</p>