



A3 - SEKTION
1:20

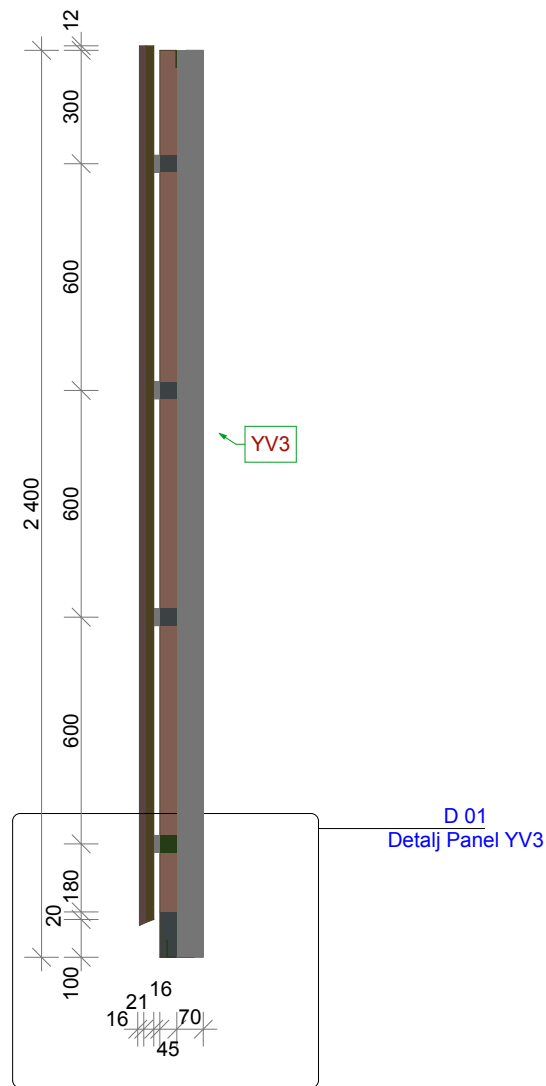

A4 Snitt genom YV3
1:20

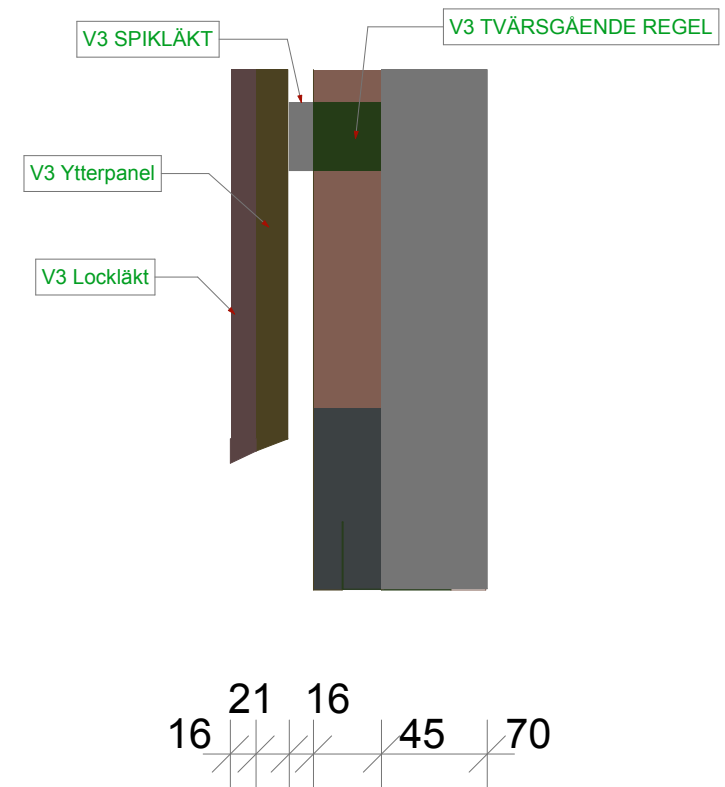

D 01 Detalj Panel YV3
1:5



<p>Projekt namn: Yrkestävlingar TRÄ</p>	<p>Ritad av: Vahik Bedrosian</p>	<p>CSS Expert: Calle Spång</p>
<p>Evenemang: SM 2018 - UPPSALA</p>	<p>Skala: 1:20, 1:5</p>	<p>Datum: 2018-01-14</p>
<p>Beskrivning: FASAD & SEKTION YV3</p>	<p>Ritningsnummer K - 40 - T05</p>	<p>BET</p>