


E1 ELEVATION VÄNSTER MUR
1:10



3D-VY

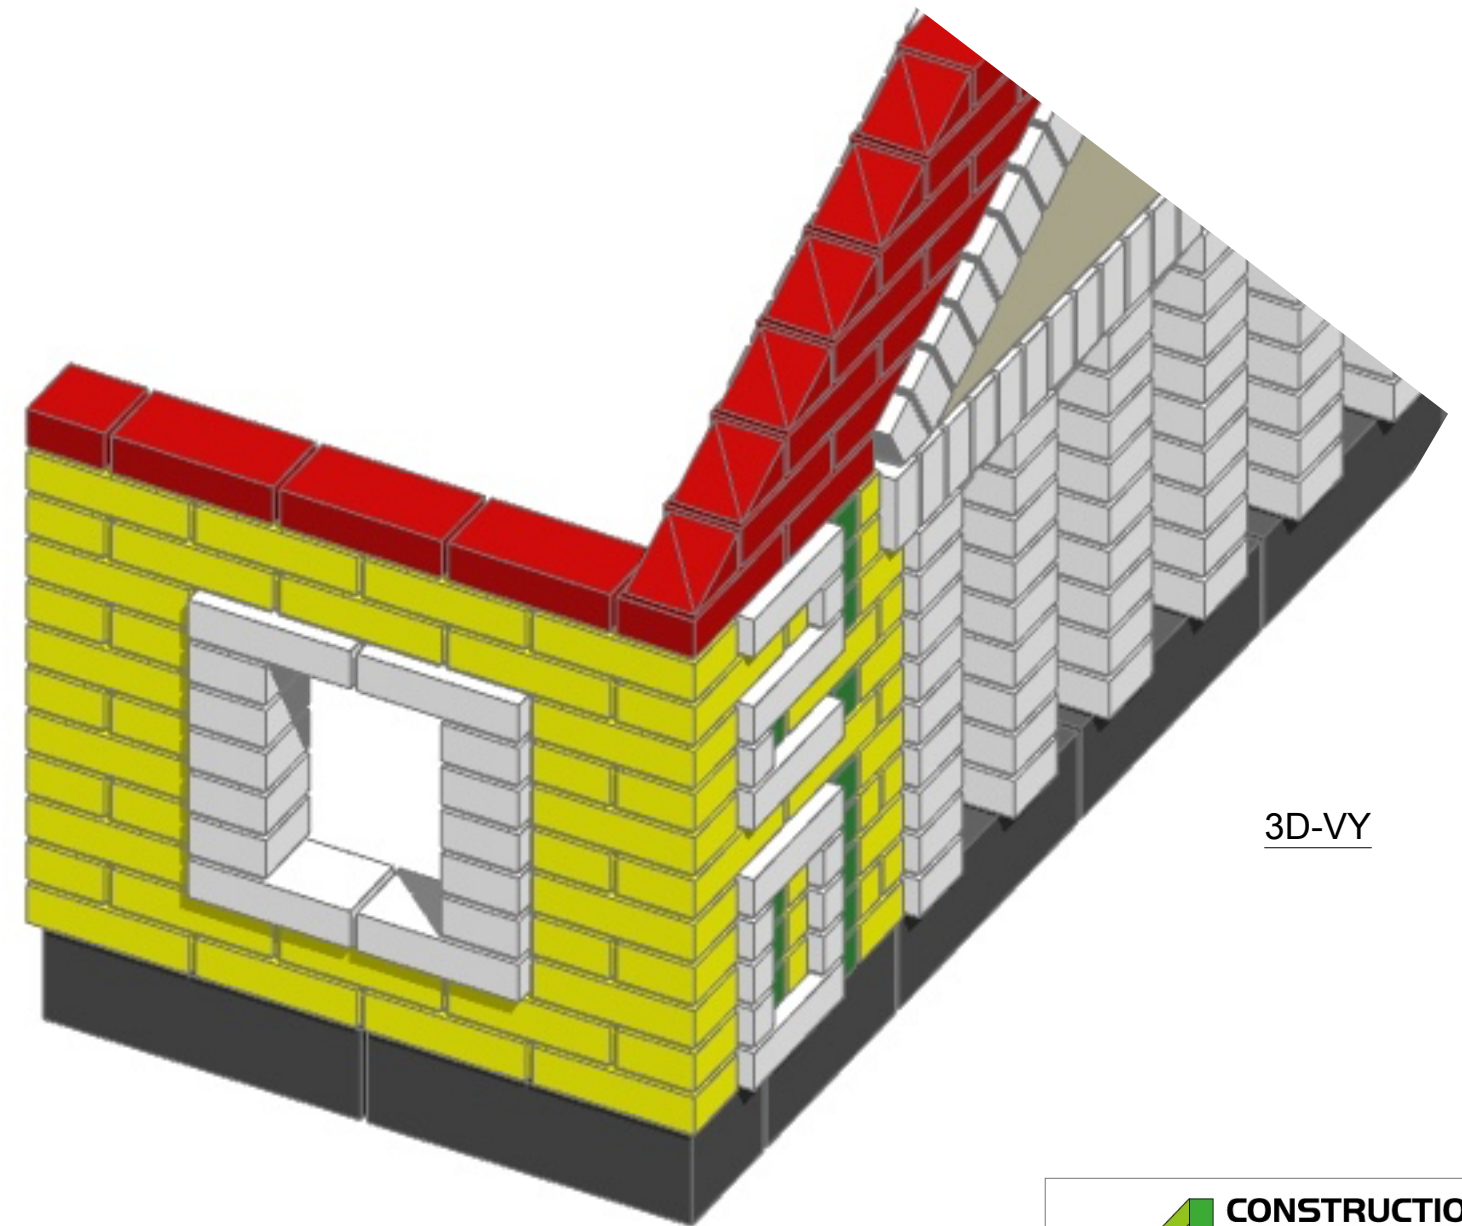

Projekt namn: Yrkestävlingar MURNING	Ritad av: Vahik Bedrosian	CSS Expert: Bodo Bergström/ Mats Böckman
Evenemang: SM 2018 - UPPSALA	Skala: 1:10	Datum: 2018-04-04
Beskrivning: ELEVATION o 3D-VY VÄNSTER MUR	Ritningsnummer K - 40 - M01	BET