

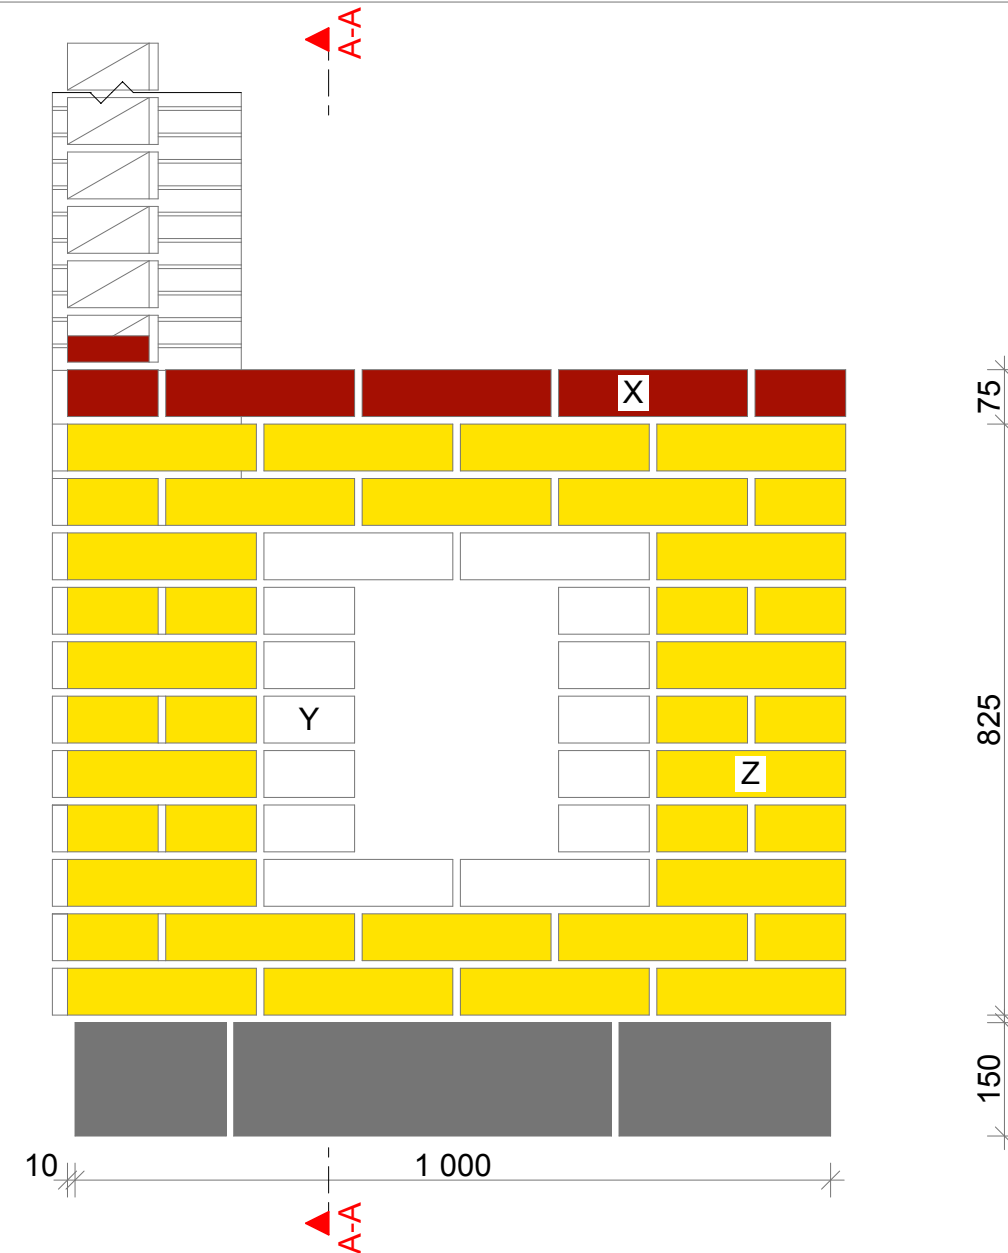


A-A GENOMSNITT HÖGER MUR
1:10

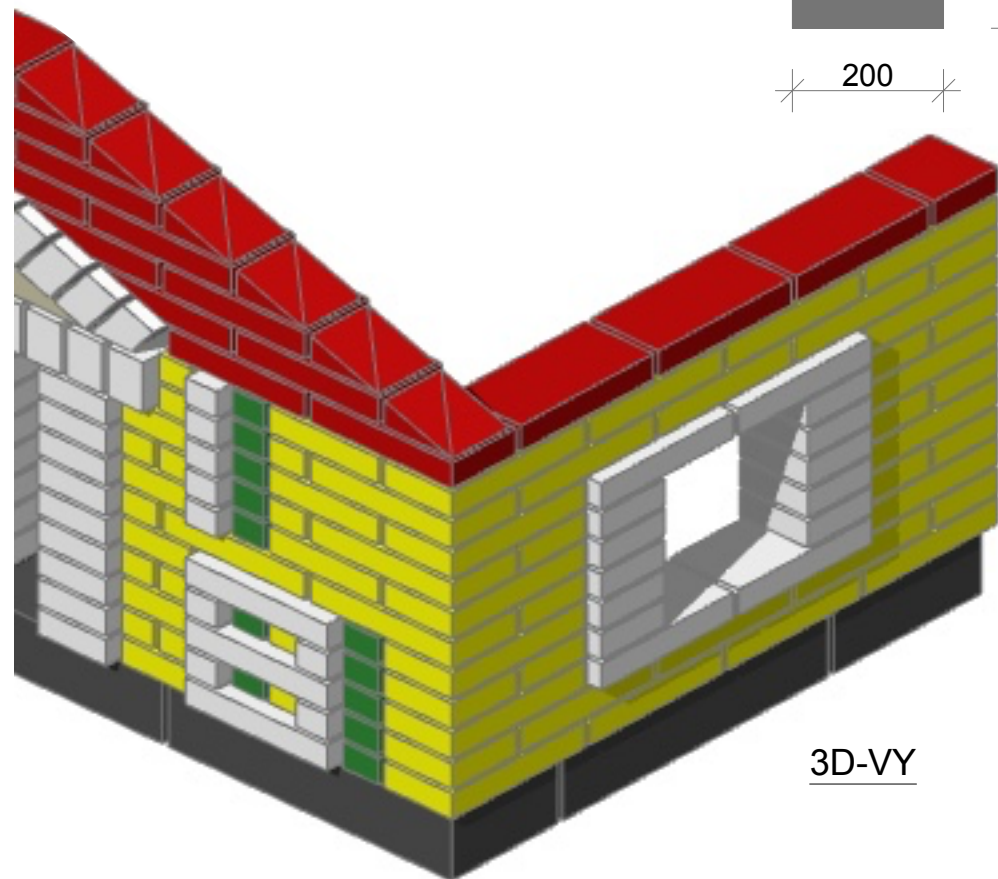

E3 ELEVATION HÖGER MUR
1:10

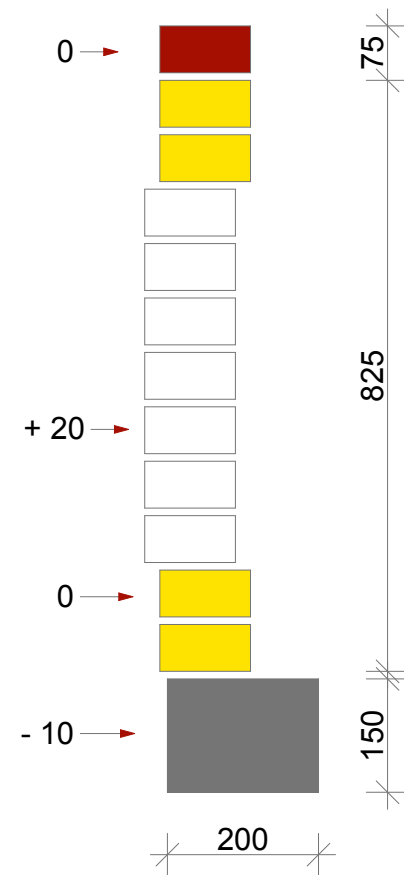

Projekt namn: Yrkestävlingar MURNING	Ritad av: Vahik Bedrosian	CSS Expert: Bodo Bergström/ Mats Böckman
Evenemang: SM 2018 - UPPSALA	Skala: 1:10	Datum: 2018-04-04
Besskrivning: ELEVATION SEKTION HÖGER MUR	Ritningsnummer K - 40 - M03	BET