ARCHICAD EDUCATION VERSION

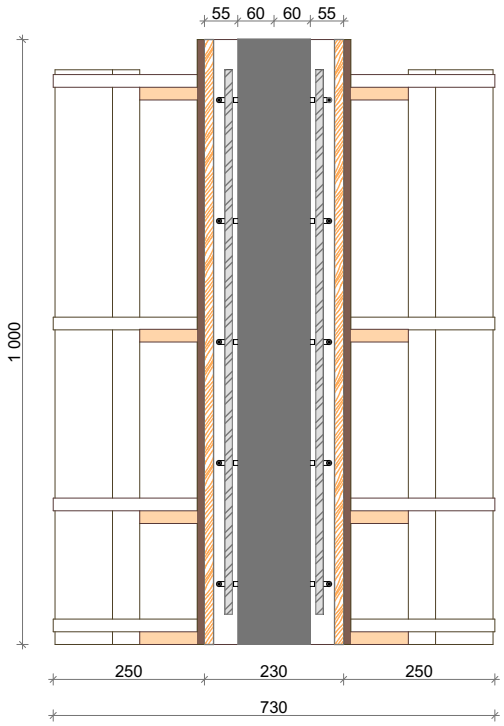

SNITT GENOM KORT SIDA
1:12,50

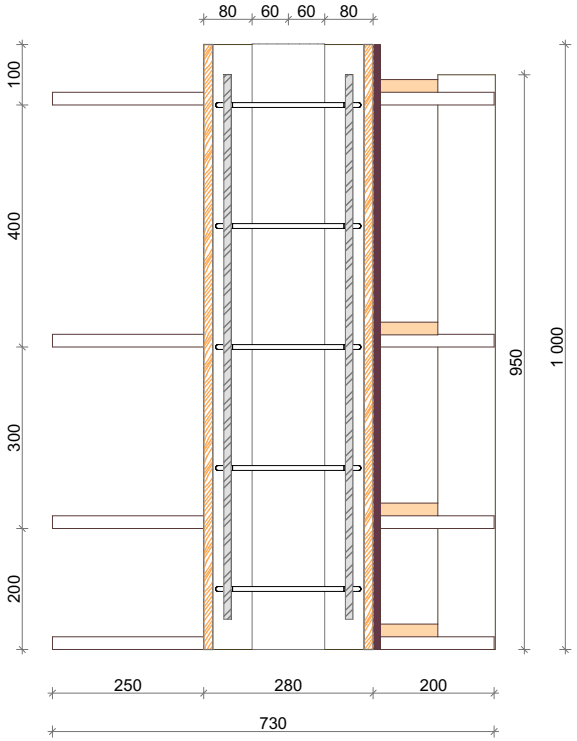

SNITT GENOM LÅNG SIDA
1:12,50

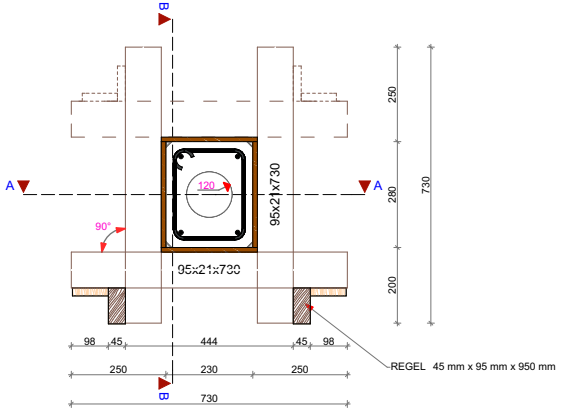

PELARE FORM PLAN
1:20

Bestämmelser

Första pelarbandet räknas som Utlägg, det får skruvas

Pelarbanden får tillverkas i förväg, Vinkelmått ska bedömas

Trekantlisten ska penslas med formolja

Juryn ska godkänna formbyggantionen och ge klartecken till gjutning

Rör position; X-X & Y-Y, ska mätas på toppen av pelaren.

VÅG, LOD & Vinklar ska mätas med digitala instrument

CONSTRUCTION SKILLS SWEDEN

Projekt namn: **Skoltävlingar Betong**	Ritad/ konst av: Vahik Bedrosian	Ansvar: Vahik Bedrosian
Evenemang: DM - REGIONSFINALER	Skala: 1:20, 1:12,50	Datum: 2016-05-30
Besskrivning: FORM	Ritningsnummer K - 40 - B01	BET