

ARCHICAD EDUCATION VERSION

Bestämmelser:

Blandad betong levereras färdigt till tävlande, med samma konsistens och kvalit 

Jury observerar gjutningsprocessen, vibrering, packning.

Vibrering sker i 3 lagar, jury observerar stavss nkning.

Ytan ska bed mas efter rivning den ?.

Skyddsutrustningar  r en viktig faktor. Jury f r angripa f r att s kerst lla arbetet om det beh vs


St dning och reng ring av verktyg och masikner

Bed mningsaspekt; B1


Bed mningsaspekt; B2

Bed mningsaspekt; B3


Bed mningsaspekt; B4

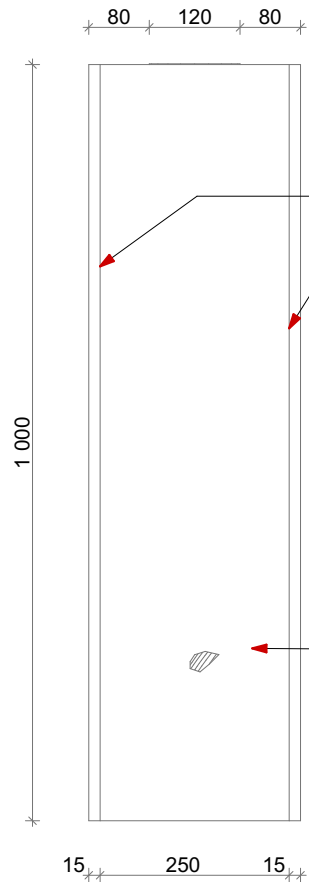

B4 ELEVATION PELAREN
1:10

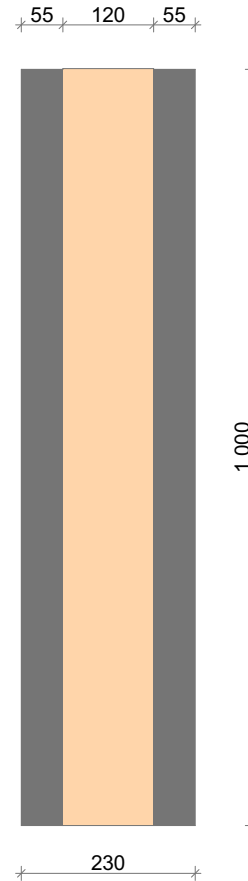

B3 SNITT GENOM PELAREN
1:10

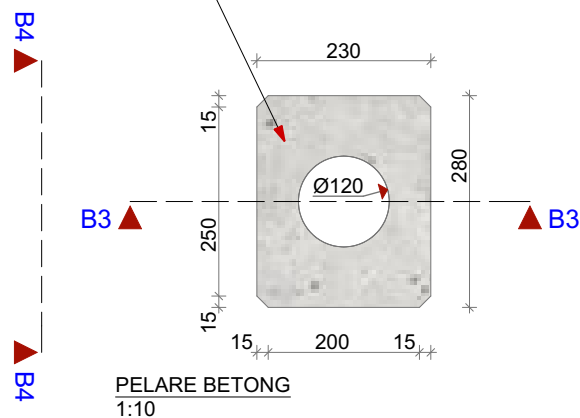

PELARE BETONG
1:10



Projekt namn: Skolt�vlingar Betong	Ritad/ konst av: Vahik Bedrosian	Ansvar: Vahik Bedrosian
Evenemang: DM - REGIONSFINALER	Skala: 1:10	Datum: 2016-05-30
Beskrivning: BETONG BED�MNING	Ritningsnummer ASPEKT003	BET