



PLAN
1:20

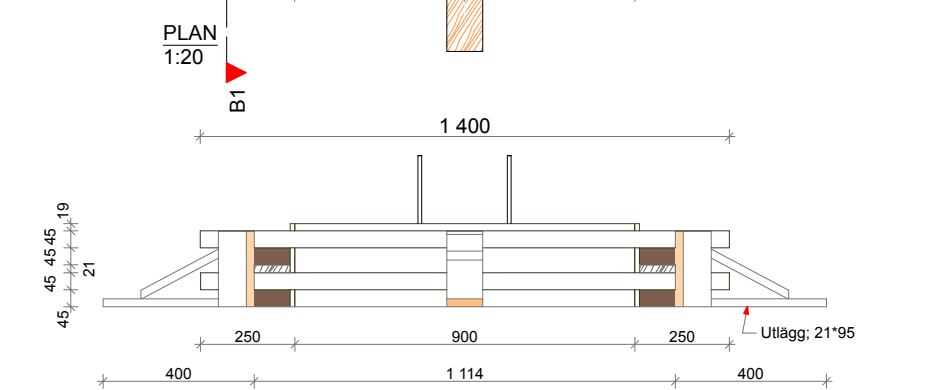

B2 SEKTION LÅNGSIDA
1:20

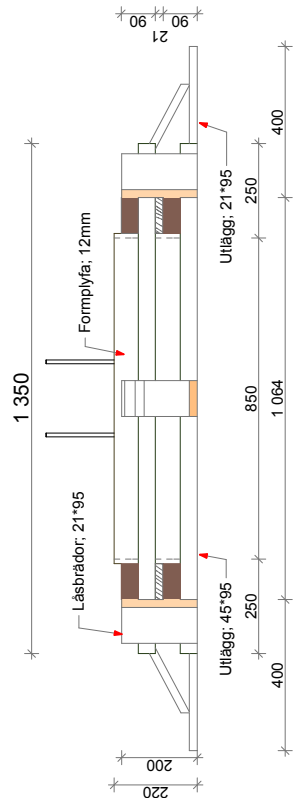

B1 SEKTION KORTSIDA
1:20

Bestämmelser:

Trekantiser och textformar ska penslas med formolja.

Skruv används bara vid montering av utlägg på underlaget och även vid strävorna.

Dubbelhuvad spik ska användas, och rätt antal.

Mått och vinklar ska mätas och bedömas

Juryn ska godkänna formbyggnationen och ge klartecken till gjutning



Projekt namn: Yrkestävlingar Betong	Ritad/ konst av: Wahik Alexan	Ansvar: Wahik Alexan
Evenemang: SM 2016 - MALMÖ	Skala: 1:20	Datum: 06/05/16
Beskrivning: FORM-FUNDAMENT	Ritningsnummer K - 40 - B02	BET